



| ZESTAWIENIE POWIERZCHNI |                        |         |
|-------------------------|------------------------|---------|
| Nr                      | Nazwa pomieszczenia    | Podłoga |
| 1.1                     | WATROCLAP CERAM.       | 1,68    |
| 1.2                     | STREFA OTWARTY WYKLADZ | 80,31   |
| 1.3                     | BIBLIOTEKA WYKLADZ     | 5,53    |
| 1.4                     | POM. SPOŁECZNE CERAM.  | 2,23    |
| 1.5                     | ŁAZIENKA CERAM.        | 1,14    |
| 1.6                     | BIBLIOTEKA WYKLADZ     | 2,75    |
| 1.7                     | BIBLIOTEKA WYKLADZ     | 46,85   |
| 1.8                     | MAGAZYN                | 7,61    |
| RAZEM                   |                        | 148,1   |

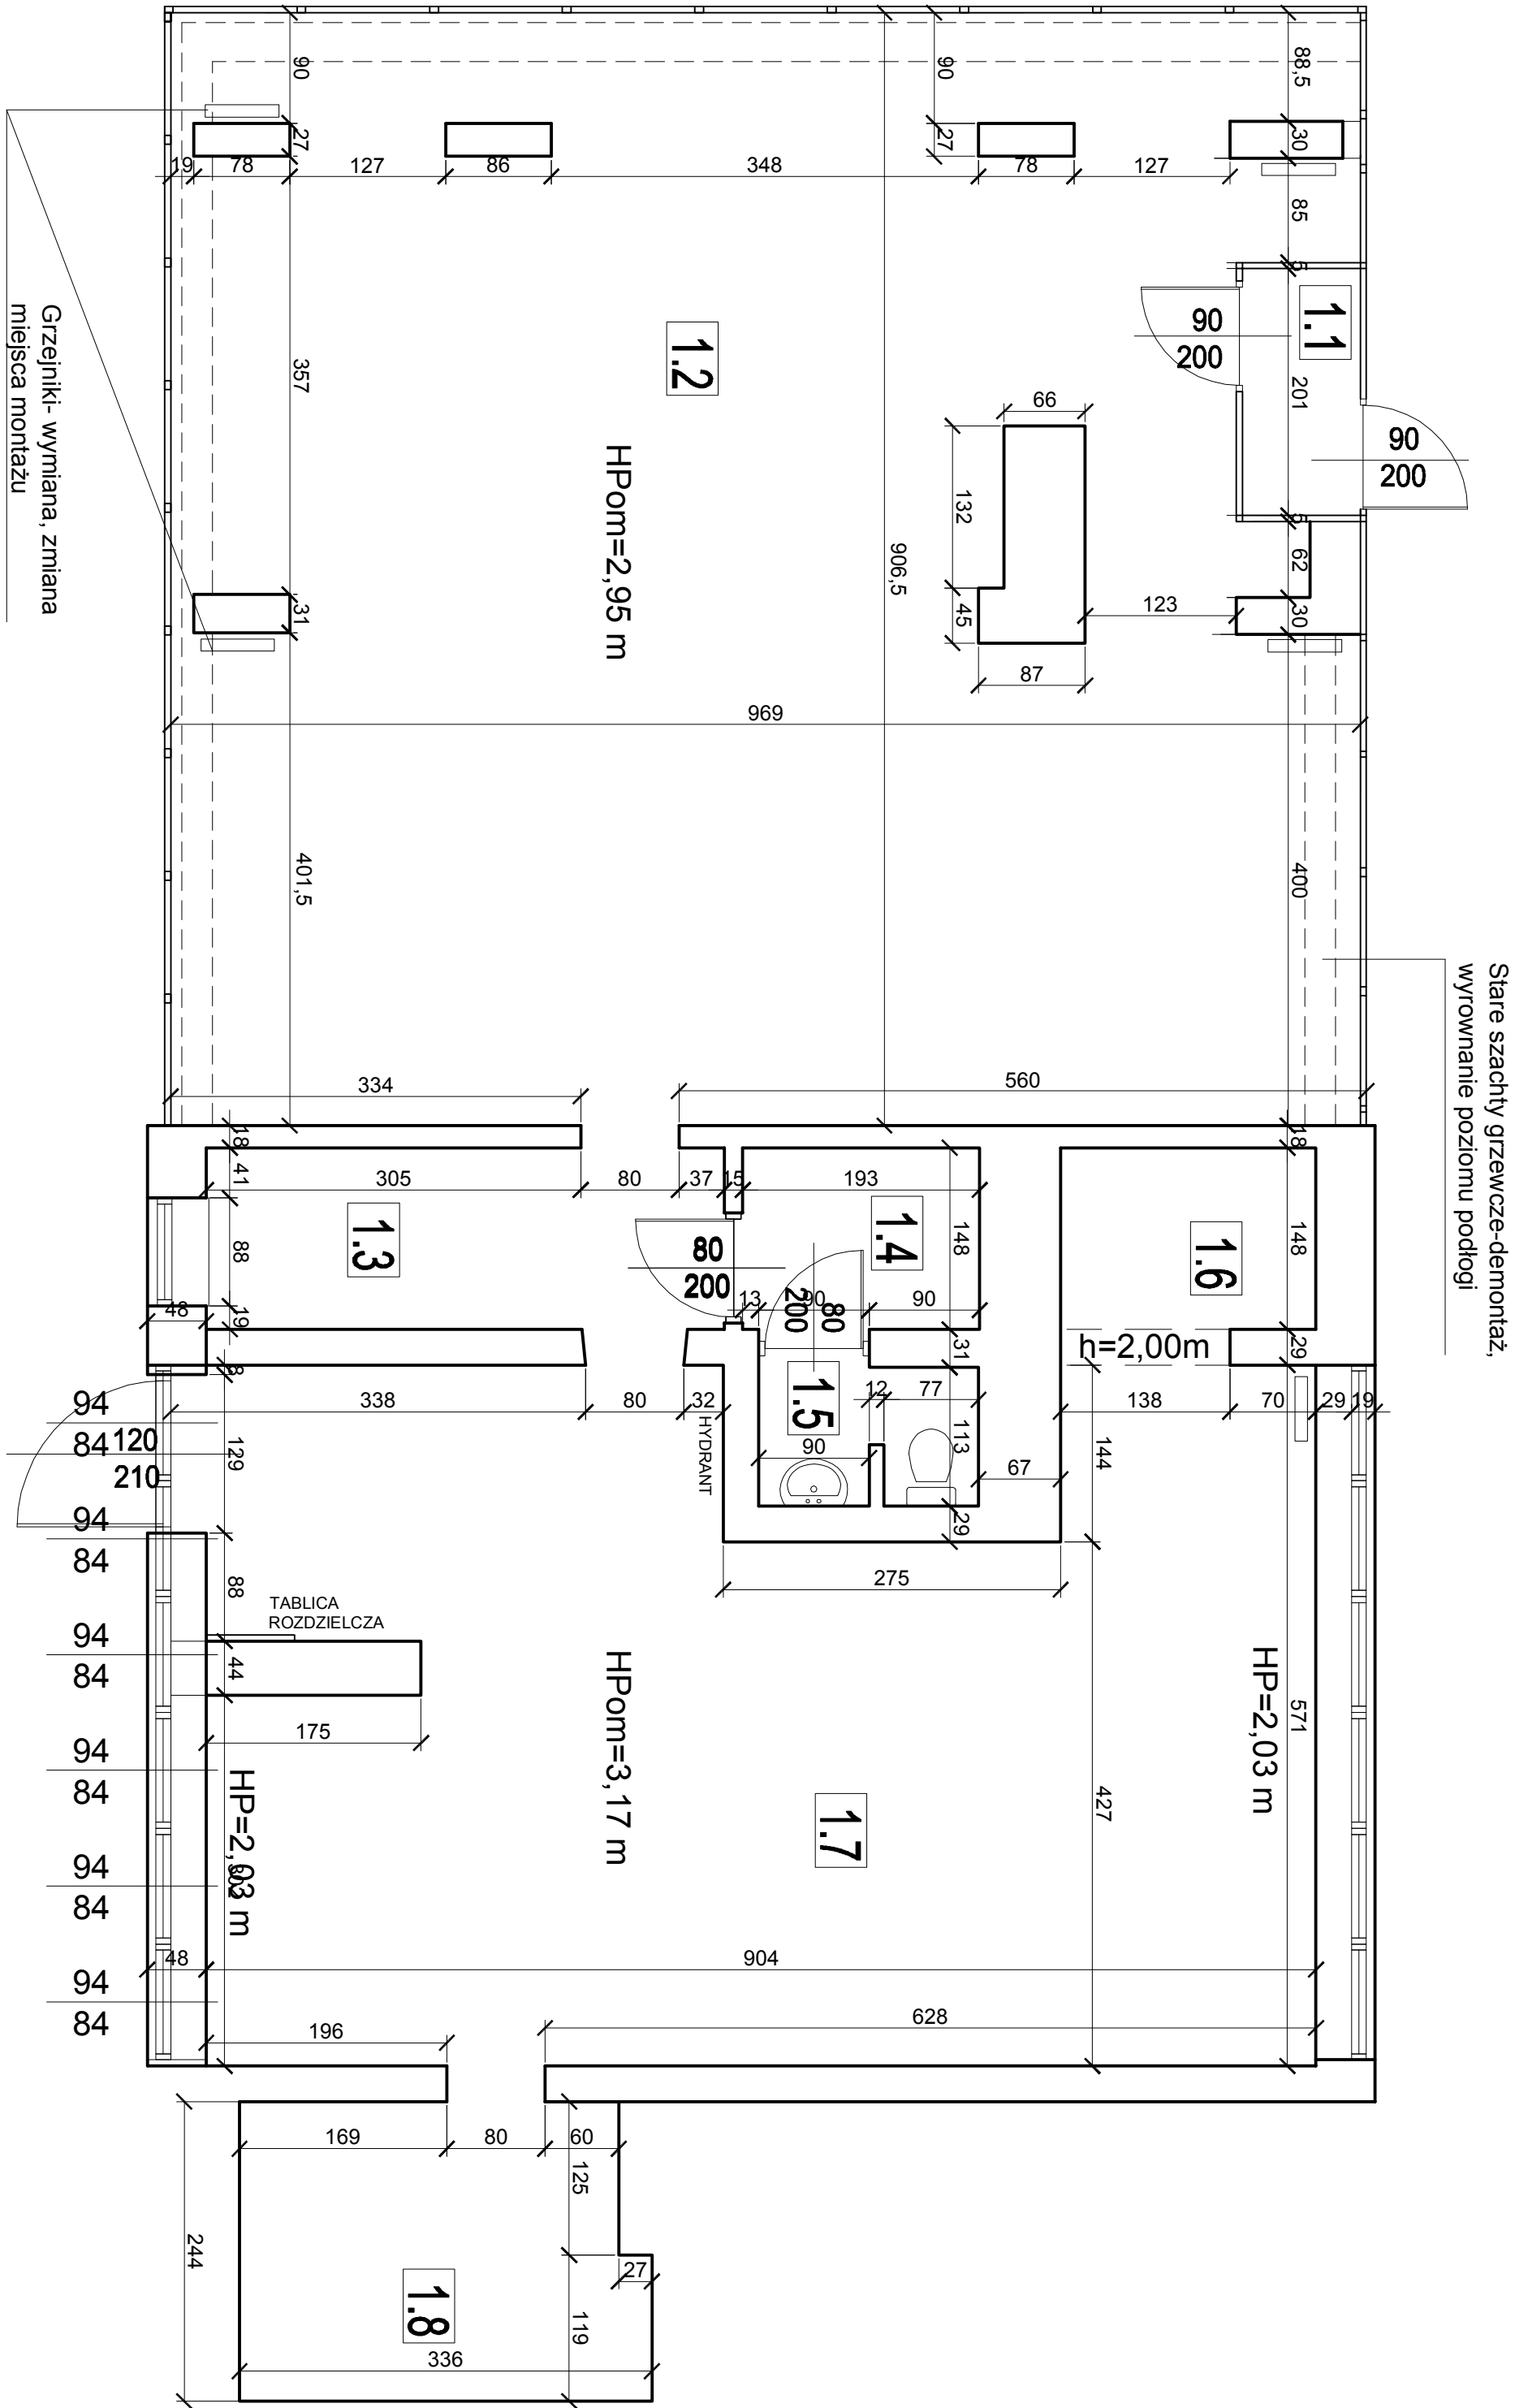


|        |                                           |             |                              |
|--------|-------------------------------------------|-------------|------------------------------|
| TYTUŁ  | BIBLIOTEKA MŁODZIEŻOWA IM. S. ŻEROMSKIEGO | INSTRUKCJA  | A2 1:50                      |
| LOKAL  | BIBLIOTEKA MŁODZIEŻOWA IM. S. ŻEROMSKIEGO | INSTRUKCJA  | 1                            |
| TEMAT  | PROJEKT PARTERU - INWENTARYZACJA          | DATA        | 08-09-2015                   |
| BRANŻA | ARCHITECTURA                              | OPRACOWANIE | mgr inż. arch. Václav Dvořák |

| ZESTAWIENIE POMIĘCZNI |                     |             |                     |
|-----------------------|---------------------|-------------|---------------------|
| Nr                    | Nazwa pomieszczenia | Podloga     | Pow. m <sup>2</sup> |
| 1.1                   | WYKŁADALNIA         | CERAM.      | 1,88                |
| 1.2                   | STREFA ODMIĘTA      | WYKŁADZ.    | 80,31               |
| 1.3                   | POM. SOCJALNE       | CERAM.      | 2,25                |
| 1.4                   | MULTIF.             | PANELE      | 3,88                |
| 1.5                   | KUCHENKA            | CERAM.      | 5,45                |
| 1.6                   | BIBLIOTEKA          | WYKŁADZ.PCV | 50,46               |
| 1.7                   | MAGAZYN             | CERAM.      | 7,61                |
| RAZEM                 |                     |             | 151,62              |

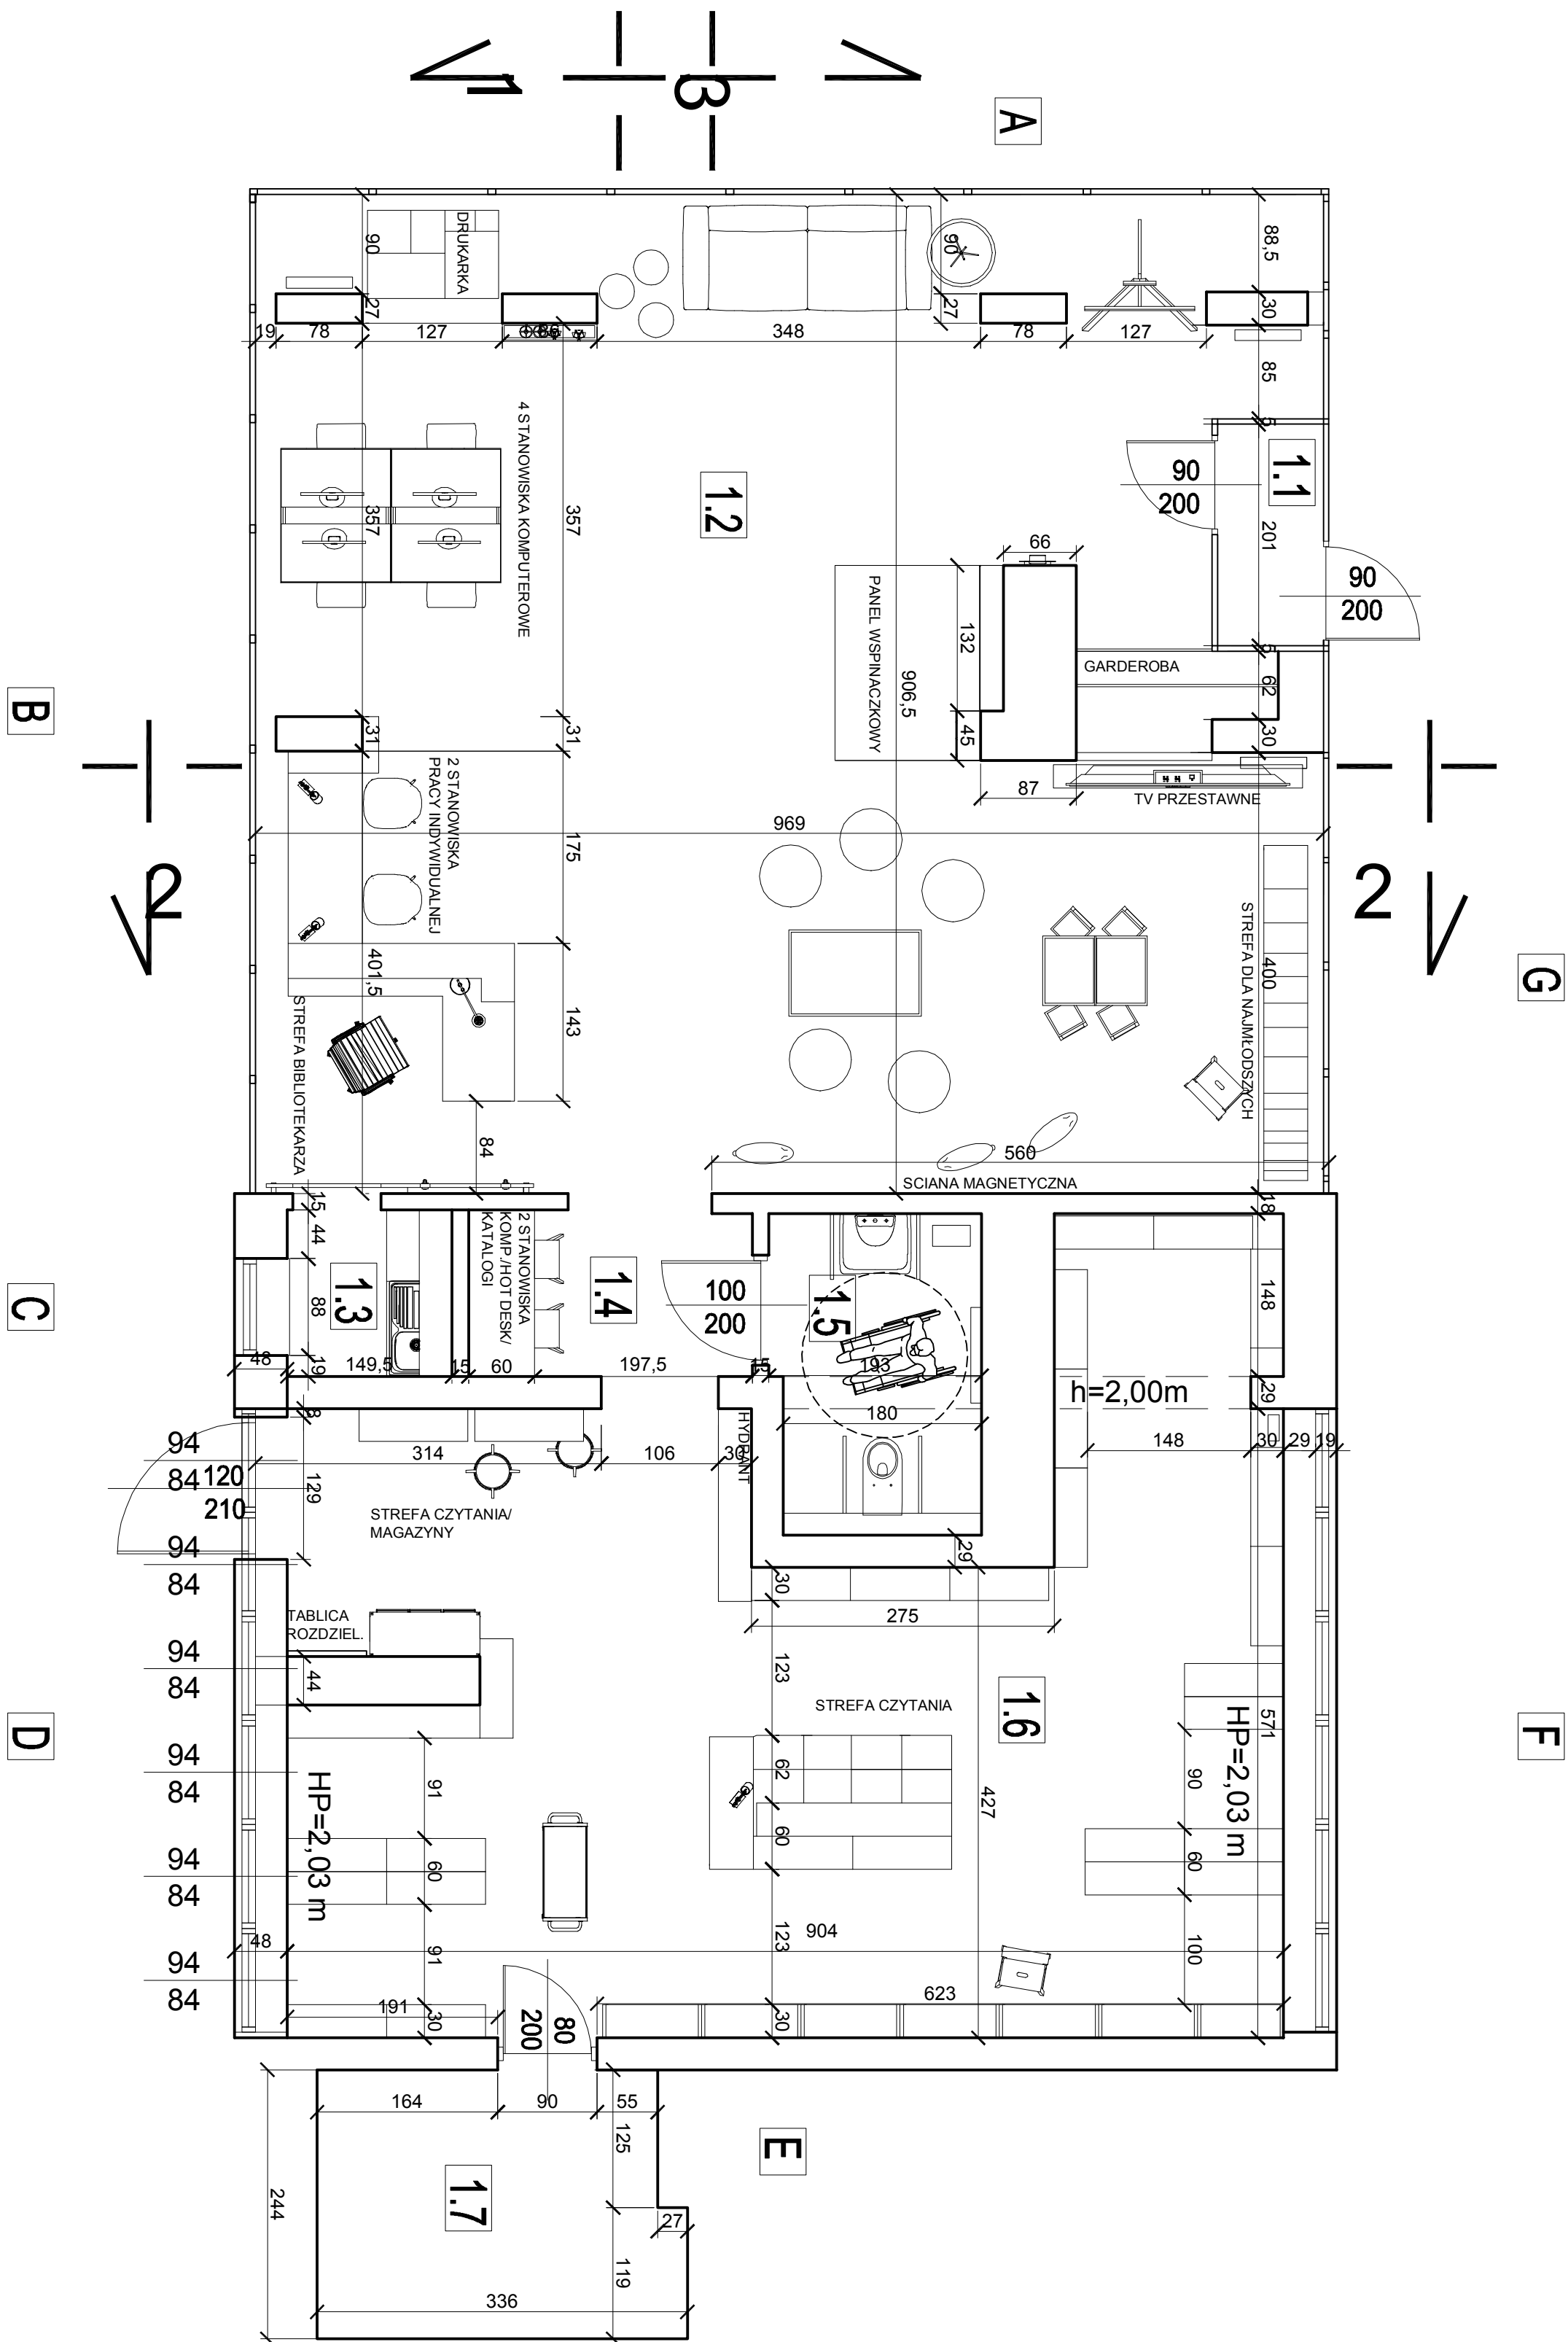

|                          |                                                                                  |  |                    |
|--------------------------|----------------------------------------------------------------------------------|--|--------------------|
| AKRES                    | BUDOWA MCDZIEŁOWA W S ZERONIEGO<br>UL. JULIUSZA ZABONOWSKIEGO 1, 34-500 ZAKOPANE |  | A3 1:50            |
| LOKAŁ                    | BUDOWA MCDZIEŁOWA W S ZERONIEGO                                                  |  | INFORMACJA<br>2    |
| TEMAT                    | RZU PARTERU - KONCEPCJA                                                          |  | DATA<br>06-09-2015 |
| BYWUJĄCY<br>OPRACOWUJĄCY | ARCHITEKTURA - PROJEKT WNIĘCIA<br>mgr inż. arch. Václav Odehnal                  |  |                    |

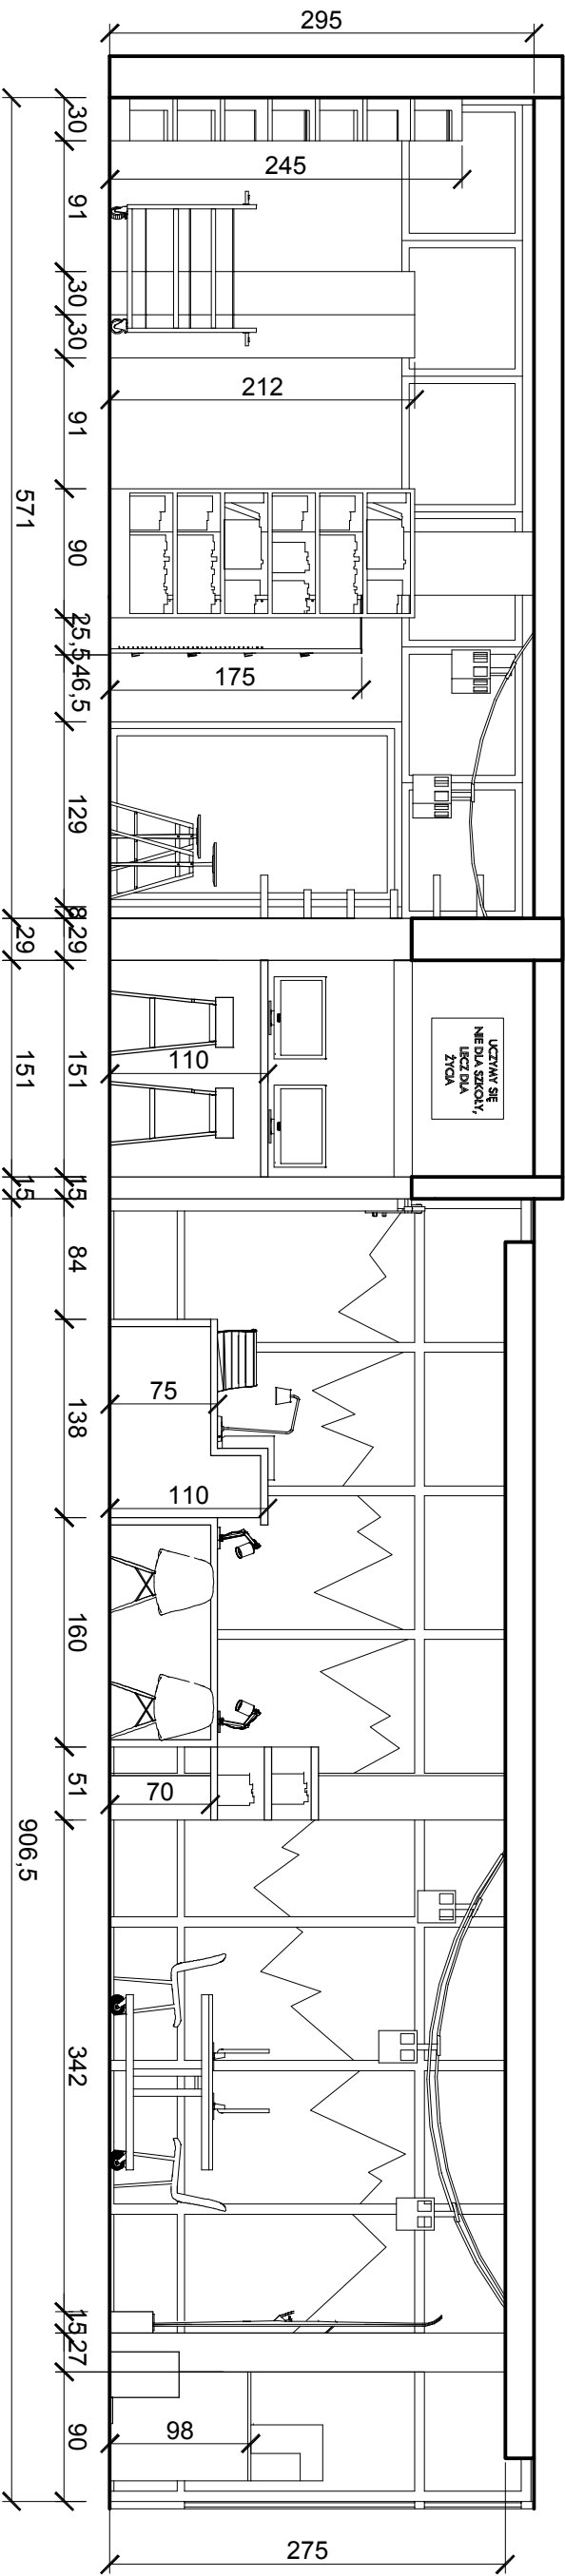


BIBLIOTEKA CZASOPISMA 2 STANOWISKA HOT DESK STREFA BIBLIOTEKARZA 2 STANOWISKA PRACY INDYWIDUALNEJ 4 STANOWISKA KOMPUTEROWE STREFA DRUKOWANIA

|            |                                                                                           |                    |         |
|------------|-------------------------------------------------------------------------------------------|--------------------|---------|
| ADRES      | BIBLIOTEKA MŁODZIEŻOWA IM. S. ŻEROMSKIEGO<br>UL. JULIUSZA ŻBOROWSKIEGO 1, 34-500 ZAKOPANE |                    | A3 1:50 |
| LOKAL      | BIBLIOTEKA MŁODZIEŻOWA IM. S. ŻEROMSKIEGO                                                 | NR RYS.<br>3       |         |
| TITAN      | WIDOK ŚCIAN B,C,D - ZAKRES 1-1                                                            | DATA<br>08-09-2015 |         |
| BRANŻA     | ARCHITECTURA - PROJEKT WNIĘTRZA                                                           |                    |         |
| OPROJOWANE | mgr inż. arch. Victoria Olcott                                                            |                    |         |

STREFA KREATYWNA - PREZENTACJA PRAC  
ARTYSTYCZNYCH  
STREFA DZIECI


STREFA BIBLIOTEKARZA  
2 STANOWISKA  
PRACY INDYWIDUALNEJ

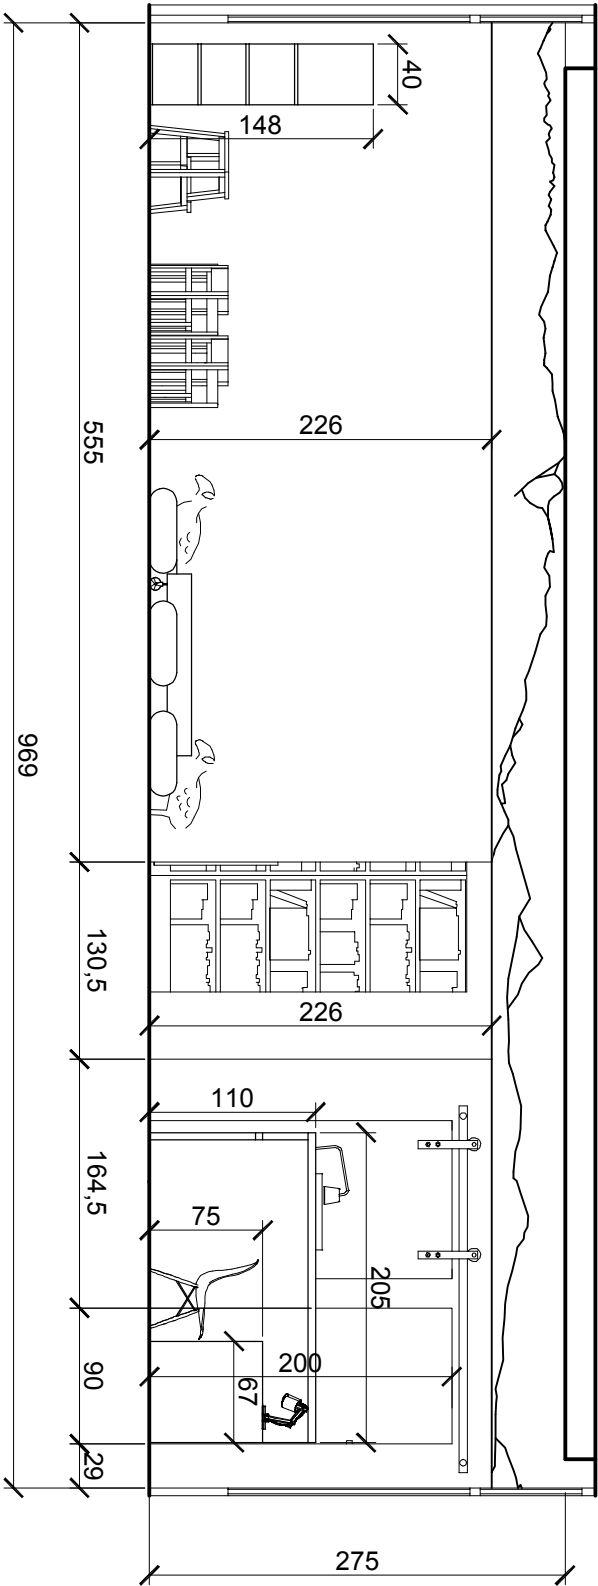


|             |                                                                                           |                    |
|-------------|-------------------------------------------------------------------------------------------|--------------------|
| Adres       | BIBLIOTEKA MŁODZIEŻOWA IM. S. ŻEROMSKIEGO<br>UL. JULIUSZA ŻBOROWSKIEGO 1, 34-600 ZAKOPANE | A3 1:50            |
| Locał       | BIBLIOTEKA MŁODZIEŻOWA IM. S. ŻEROMSKIEGO                                                 | Nr rys.<br>4       |
| Temat       | WIDOK ŚCIANY A'' - ZAKRES 2-2                                                             | DATA<br>08-09-2015 |
| Branda      | ARCHITEKTURA - PROJEKT WNETRZA                                                            |                    |
| Opracowanie | mgr inż. arch. Victoria Obcził                                                            |                    |

STREFA CZYTANIA


BIBLIOTEKA

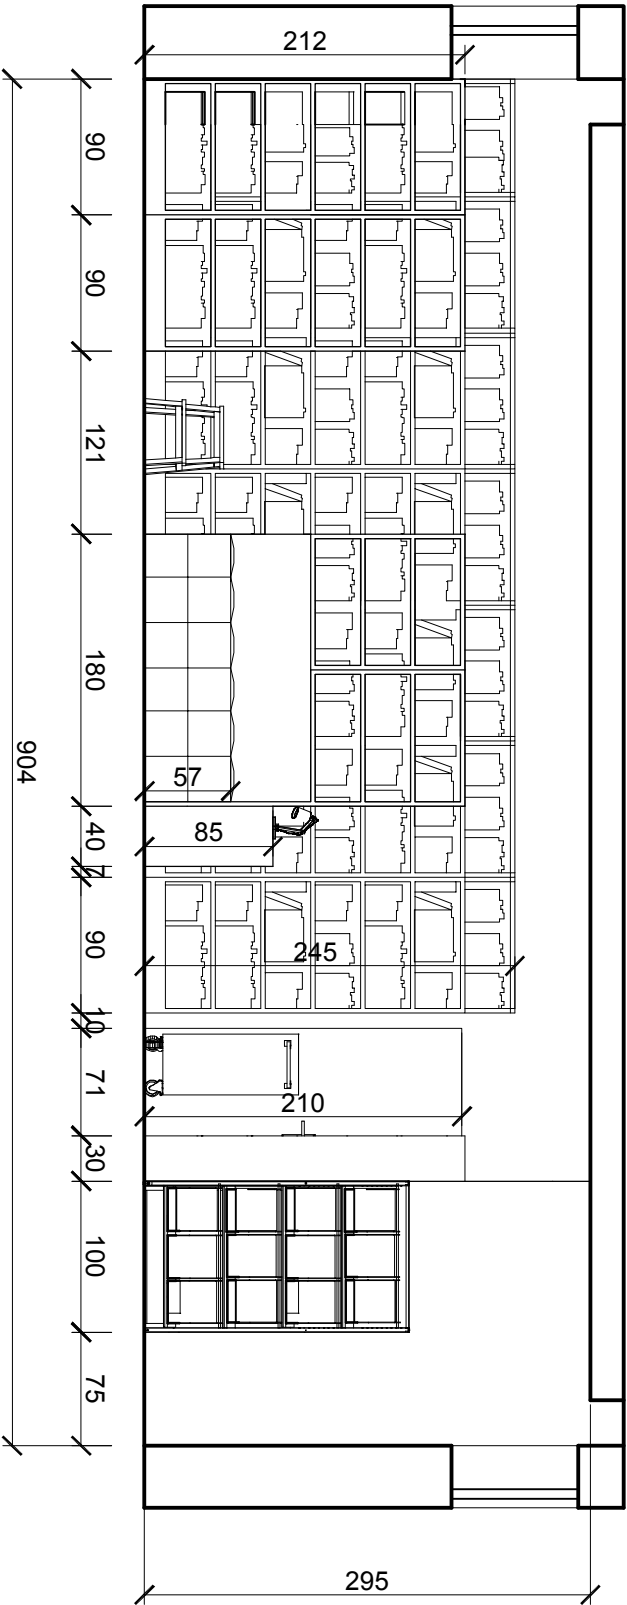

|              |                                                                                           |                    |
|--------------|-------------------------------------------------------------------------------------------|--------------------|
| ADRES        | BIBLIOTEKA MŁODZIEŻOWA IM. S. ŻEROMSKIEGO<br>UL. JULIUSZA ŻBOROWSKIEGO 1, 34-500 ZAKOPANE | A3 1:50            |
| LOKAL        | BIBLIOTEKA MŁODZIEŻOWA IM. S. ŻEROMSKIEGO                                                 | NR RYS.<br>5       |
| TITAN        | WIDOK ŚCIANY E                                                                            | DATA<br>08-09-2015 |
| BRANŻA       | ARCHITECTURA - PROJEKT WNIĘTRZA                                                           |                    |
| OPROJEKOWANE | mgr inż. arch. Victoria Olcott                                                            |                    |

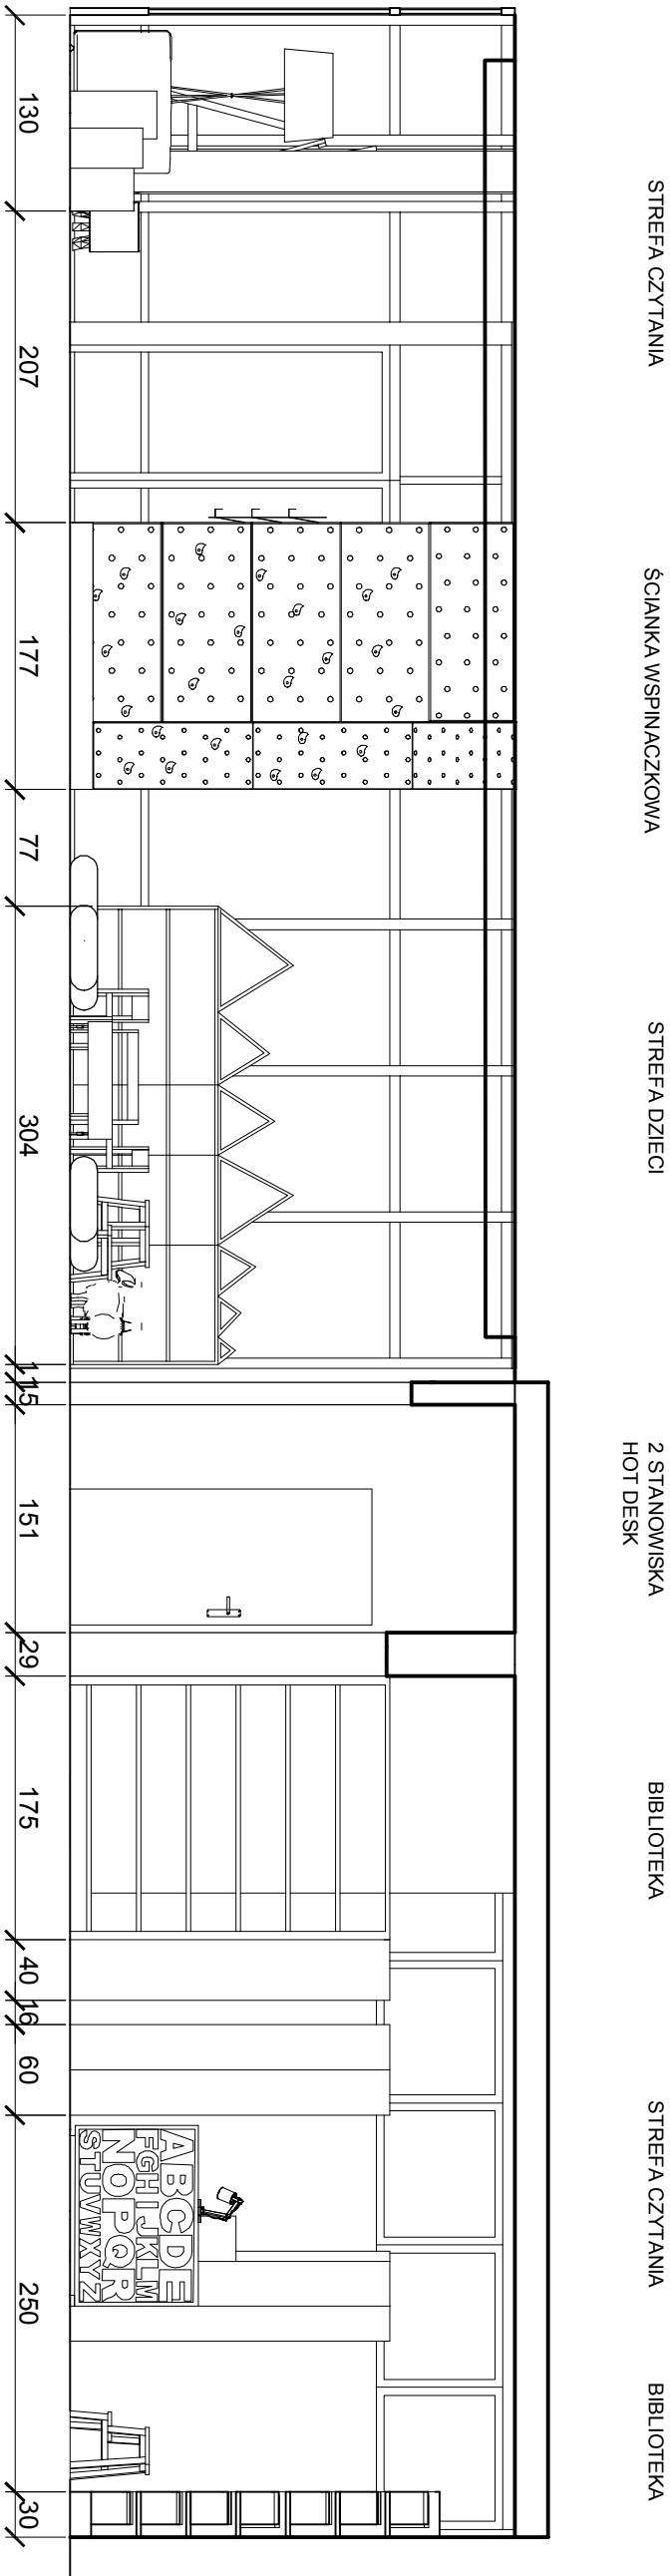

|              |                                                                                           |                    |
|--------------|-------------------------------------------------------------------------------------------|--------------------|
| ADRES        | BIBLIOTEKA MŁODZIEŻOWA IM. S. ŻEROMSKIEGO<br>UL. JULIUSZA ŻBOROWSKIEGO 1, 34-500 ZAKOPANE | A3 1:50            |
| LOKAL        | BIBLIOTEKA MŁODZIEŻOWA IM. S. ŻEROMSKIEGO                                                 | NR RYS.<br>6       |
| TITAN        | WIDOK ŚCIAN F-G - ZAKRES 3-3                                                              | DATA<br>08-09-2015 |
| BRANŻA       | ARCHITECTURA - PROJEKT WNIĘTRZA                                                           |                    |
| OPRACOWUJĄCE | mgr inż. arch. Victoria Olcott                                                            |                    |

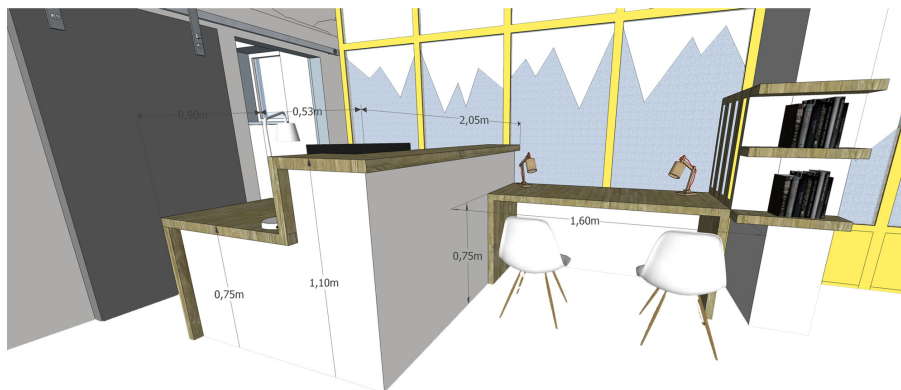

#### STREFA BIBLIOTEKARZA zawiera

- ladę recepcyjną z przestrzenią na drukarkę, książki i komputer,
  - ergonomiczne krzesło obrotowe,
  - mały aneks socjalny dla komfortu pracy ukryty za przesuwными drzwiami pokrytymi farbą tablicową,
  - górna część ściany kontrastowa z liniowym obrysem szczytów Tatr,
- #### STANOWISKA PRACY INDYWIDUALNEJ
- stół wykonany na wymiar z jasnego drewna,
  - krzesła w nowoczesnej formie,
  - filar z półkami na nowości oraz zabudową na grzejnik,
  - okna pokryte "mrożoną" naklejką w formie geometrycznych gór

#### WIDOK NA ŚCIANĘ A "



#### STREFA NAJMŁODSZYCH zawiera

- pufy z nadrukiem mchu, - siedziska w formie owiec,
- meble z naturalnych materiałów, - mocniejszy akcent kolorystyczny schodków,
- regał na książki dla dzieci w formie szczytów górskich dla swobodnego korzystania z książek o nietypowych formatach, - ruchomy stoliczek ze schowkiem na klocki pod blatem,
- ściana pokryta tapetą i farbą magnetyczną pozwalającą na dowolną aranżację, głównie w celach prezentacji, oświetlona punktowo reflektorami,
- górna część ściany kontrastowa z liniowym obrysem szczytów Tatr





#### STREFA WEJŚCIOWA zawiera

- sztalugę do prezentacji nowości, wydarzeń,
- zabudowaną garderobę,
- wygodną sofę do czytania i komfortowego spędzania czasu w bibliotece;
- materiał w odcieniach szarości, poduchy w nadruki o motywach narciarskich, górskich,
- akcent lasu- pieńki drewniane - małe stoliki,
- lampa stojąca na nogach sztalugowych uzupełnieniem przyjaznego nastroju,
- na filarze zamontowana mała półka wraz z oświetleniem led do prezentacji zabytkowych nart,
- stare fotografie,
- Impki w kształcie kolejki górskiej,

#### WIDOK NA ŚCIANĘ A

Przykładowe wyposażenie

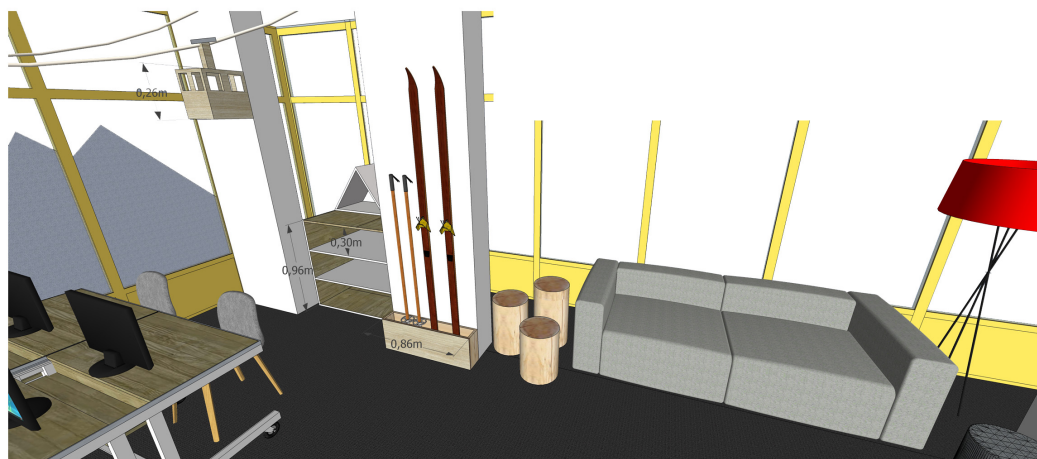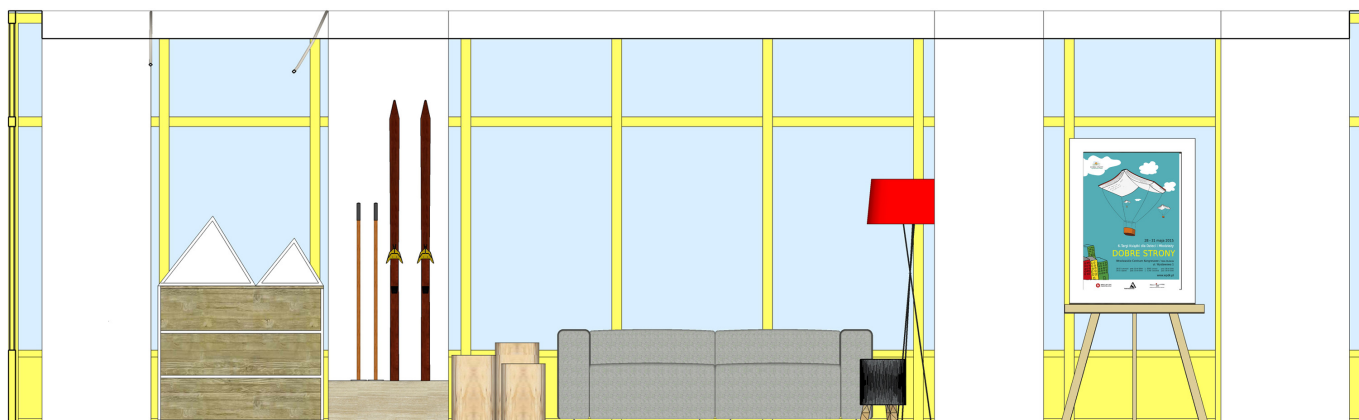

#### Założenie

- przyjazna przestrzeń dla każdej kategorii wiekowej,
- naturalne materiały w połączeniu stonowanej kolorystyki przełamanej akcentami kolorystycznymi ( w postaci np. abażurów, poduszek),
- przestrzeń multifunkcyjna ( czytanie, oglądanie, wspisanie, przechowywanie, wspólne rozmowy, technologia, nauka, historia)

PRZESTRZEŃ BIBLIOTECZNA zawiera

- strefę do czytania, przeglądania magazynów,
- księgozbiór na regałach o regulowanej wysokości półek,
- miejsce wśród książek do czytania,

STREFA PRZEJŚCIOWA zawiera

- stanowiska typu hot desk- katalogi,
- toaleta,


OTWARTA PRZESTRZEŃ W PIERWSZYM POMIESZCZENIU zawiera

- strefę wejściową z zabudowaną garderobą,
- wygodną sofę do czytania i komfortowego spędzania czasu w bibliotece,
- strefę 4 stanowisk komputerowych wraz ze stanowiskiem do drukowania,
- przestrzeń dla bibliotekarza wraz z podstawowym zapleczem socjalnym,
- miejscem do pracy indywidualnej,
- przestrzeń rekreacyjną ze ścianką wspinaczkową,
- strefę dla dzieci,

WIDOK NA ŚCIANĘ B C D



WIDOK NA ŚCIANĘ F G

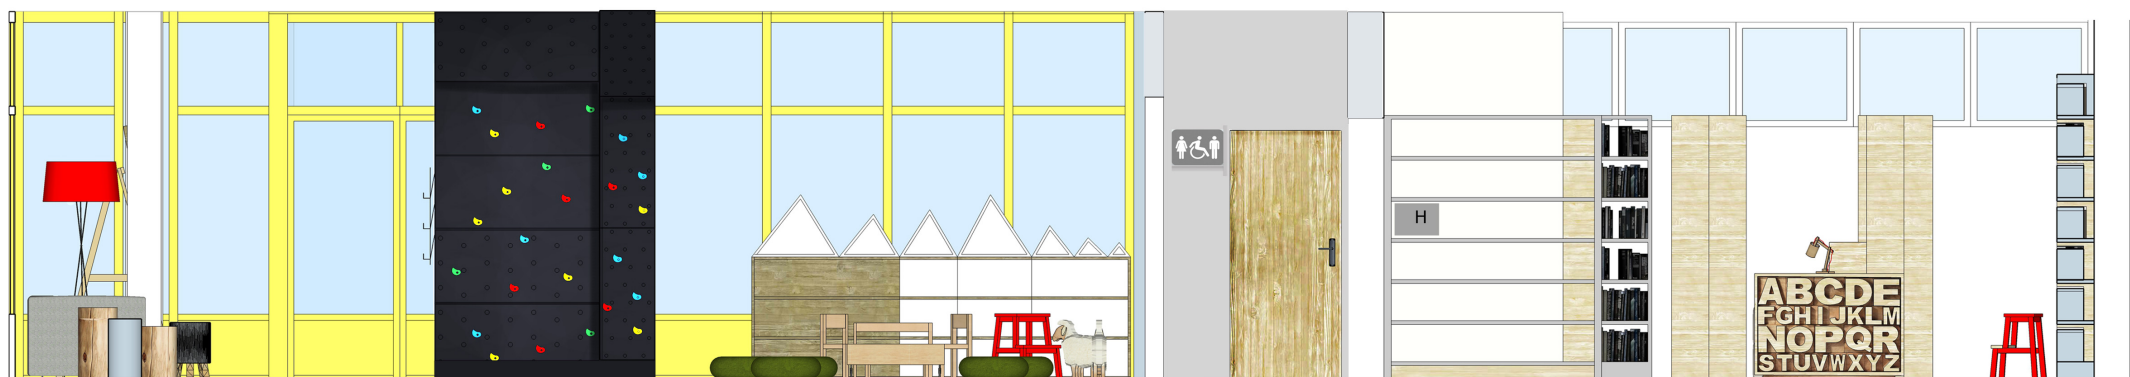


KOLORYSTYKA

ODCIEŃIE ZŁAMANEJ BIELI- SZAROŚĆ - KOLOR DREWNA NATURALNEGO



WIDOK NA ŚCIANĘ E

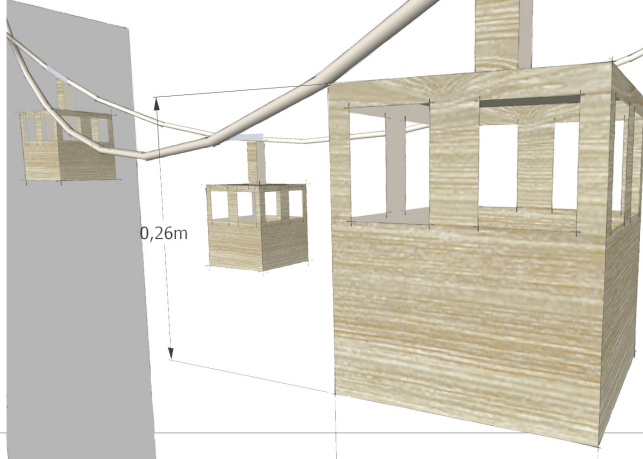

#### PRZESTRZEŃ BIBLIOTECZNA zawiera

- strefę do czytania, przeglądania magazynów oraz półki ścienne,
- oświetlenie w kształcie kolejki górskiej (wykonanej ze sklejki drewnianej rozwieszanej na linach między ścianami) w nawiązaniu do innego pomieszczenia,
- księgozbiór na regałach o regulowanej wysokości półek, ścianki boczne w jasnych kolorach - drewniane lub płyta,
- miejsce wśród książek do czytania- wygodna sofa- puf z punktowym oświetleniem,
- ściany w kolorze złamanej bieli z ciepłym pigmentem- rozjaśniającym przestrzeń,
- na ścianach cytaty z książek ( w formie naklejek lub wycinanych liter ze sklejki drewnianej),



Przykładowe wyposażenie

