

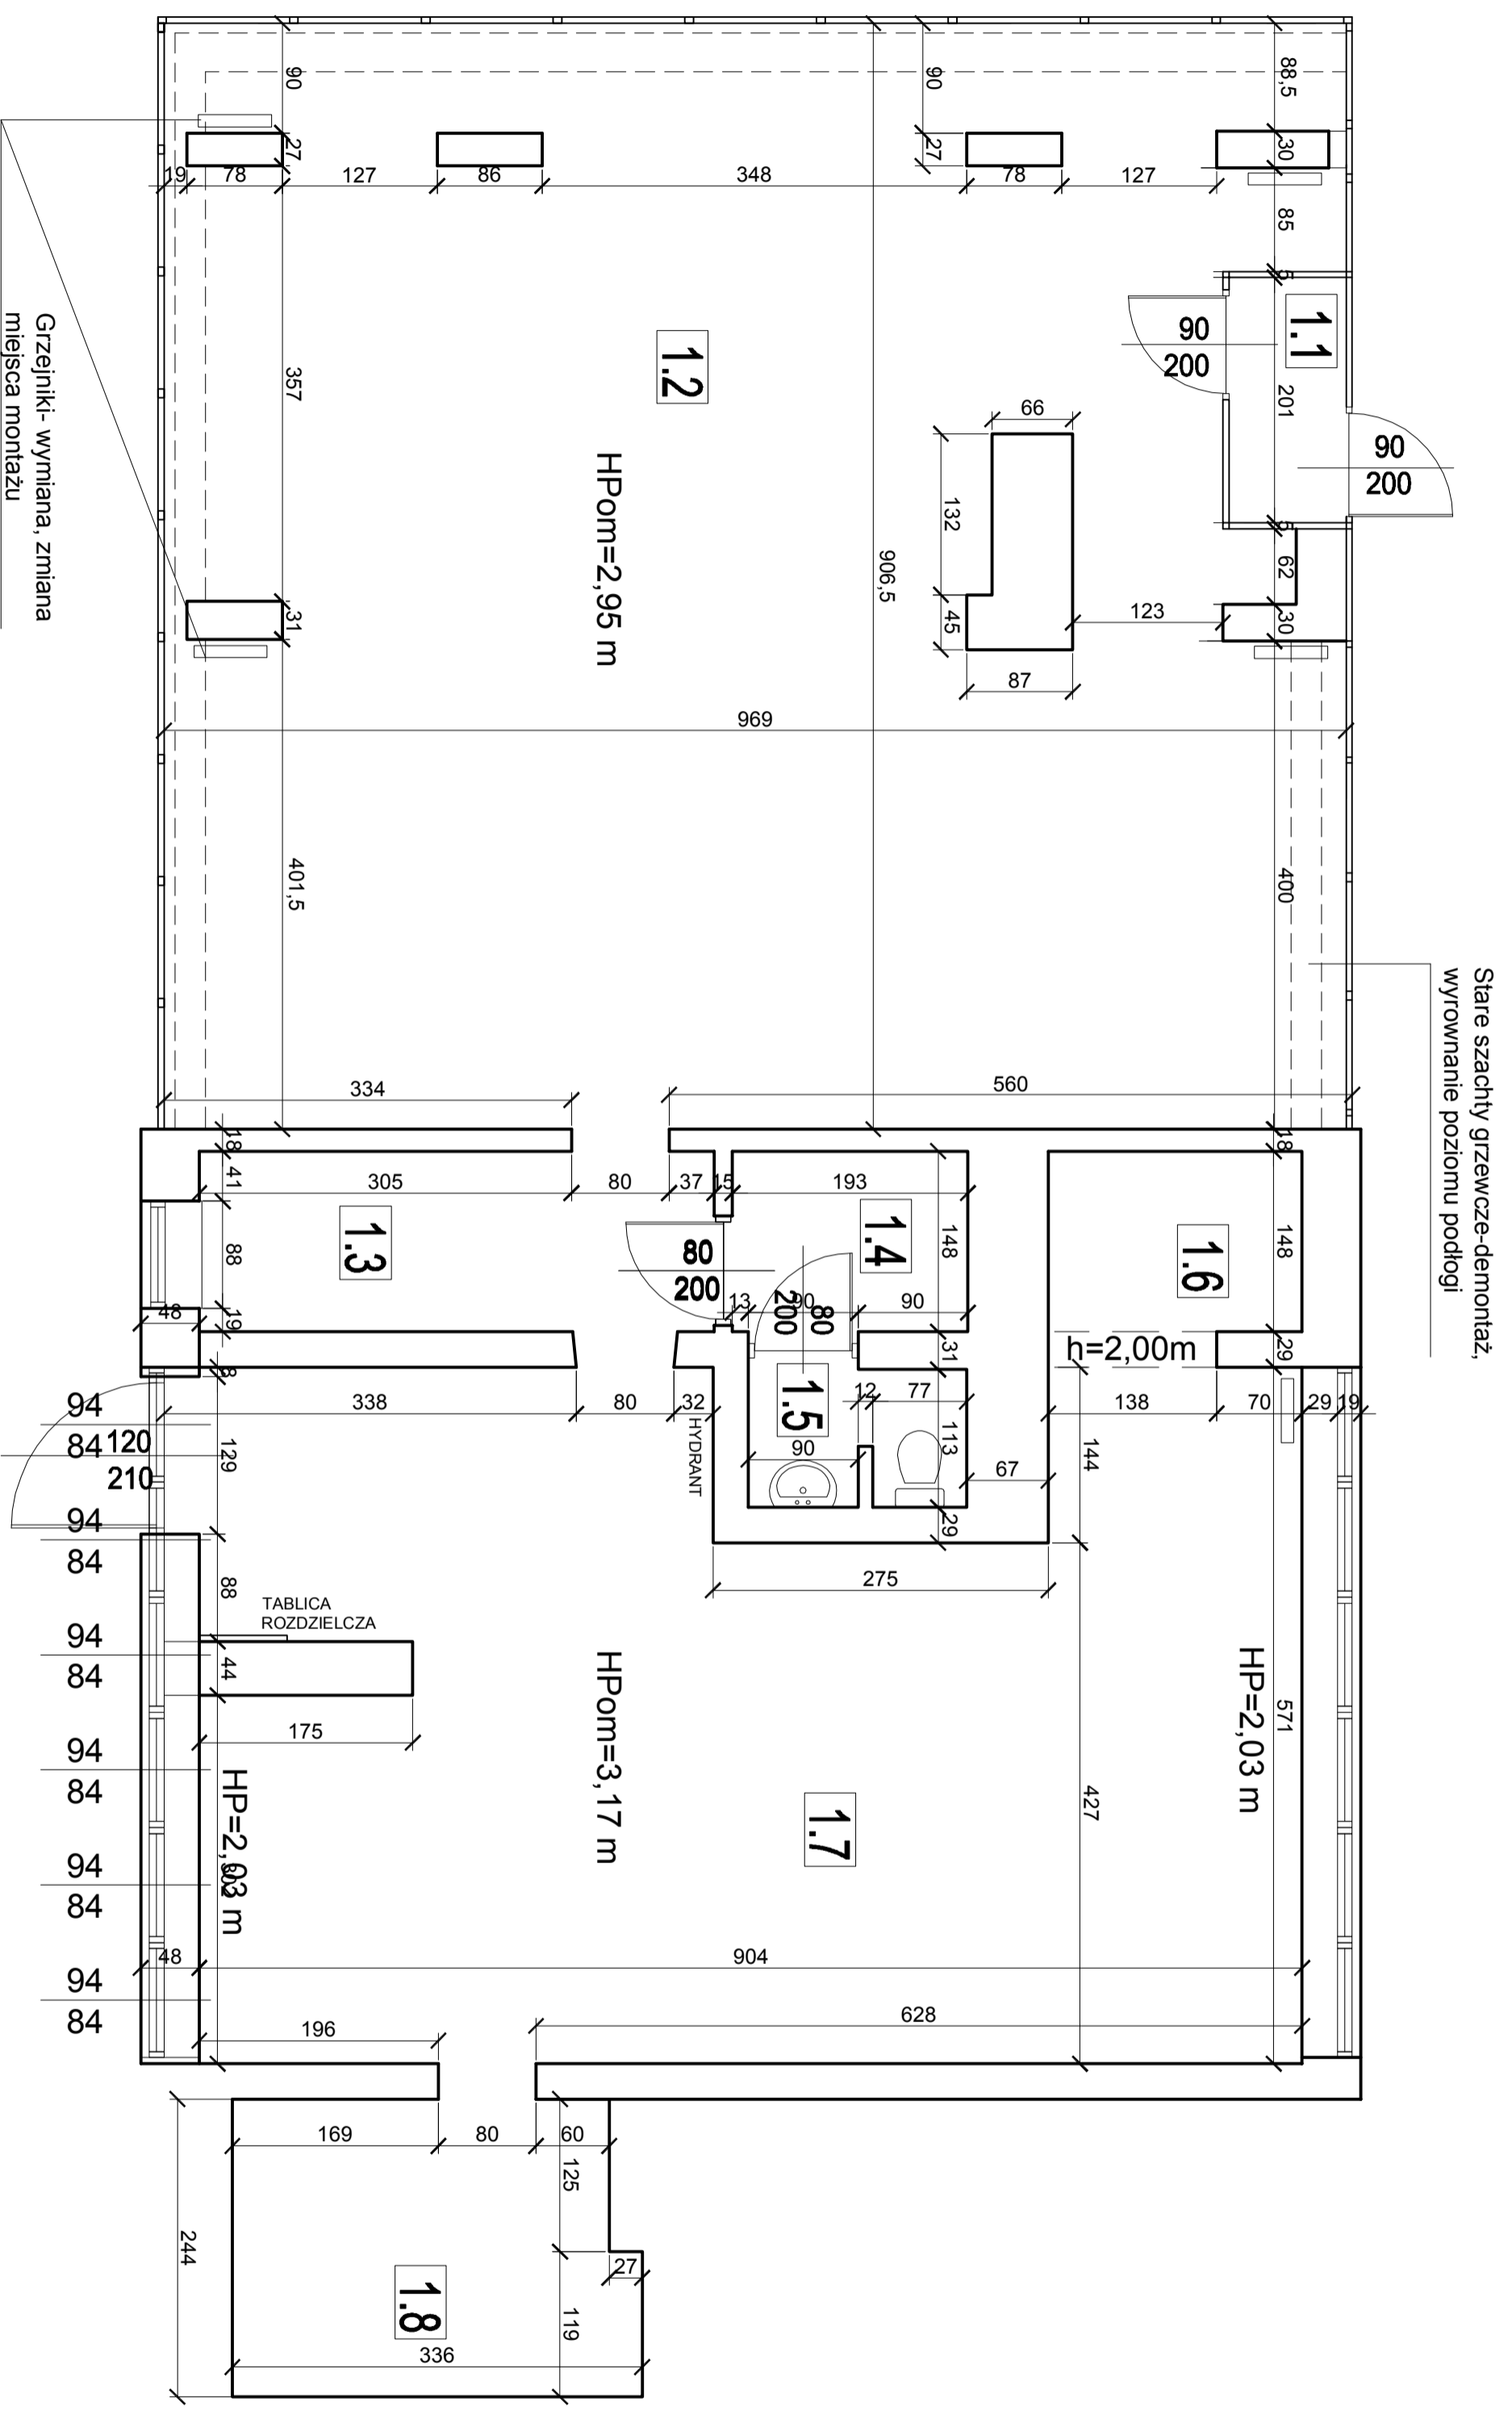
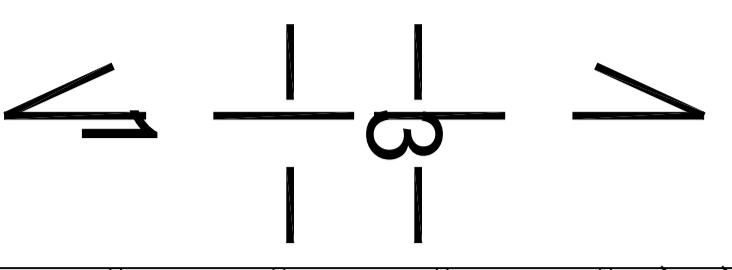


Nr	Nazwa pomieszczenia	Podłoga	Pow. m ²
1.1	WATROKŁAP	CERAM.	1,68
1.2	STREFA OTWARTY	WYKŁADZ	80,31
1.3	BIBLIOTEKA	WYKŁADZ	5,53
1.4	POM. SOCJALNE	CERAM.	2,23
1.5	ŁAZIENKA	CERAM.	1,14
1.6	BIBLIOTEKA	WYKŁADZ	2,75
1.7	BIBLIOTEKA	WYKŁADZ	4,85
1.8	MAGAZYN		7,61
RAZEM			148,1

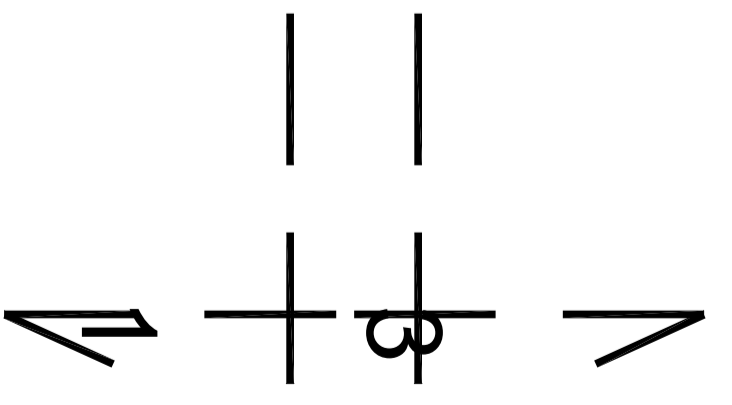

ZESTAWIENIE POMIĘSZCZENI	
NR	NAZWA POMIĘSZCZENIA
1	BIBLIOTEKA MŁODZIEŻOWA IM. S. ZEROMSKIEGO
2	UL. JULIUSZA ZBOROWSKIEGO 1, 34-500 ZAKOPANE
3	PROJEKT
4	ARCHITEKTURA
5	RYTUŁ PARTERU - INWENTARYZACJA
6	BRAMA
7	PROJEKTOWANE
8	mgr inż. arch. Václav Okon
9	DATA
10	08-09-2015
11	NR PROJEKTU
12	1


Nr	Nazwa pomieszczenia	Podłoga	Pow. m ²
1.1	WATROKAP	CERAM.	1,68
1.2	STREFA OTWARCIA	WYKLADZ	80,31
1.3	POM. SOCIALNE	CERAM.	2,25
1.4	MULTI	PANELE	3,98
1.5	ŁAZIENKA	CERAM.	5,45
1.6	BIBLIOTEKA	WYKLADZ PCV	50,46
1.7	MAGAZYN	CERAM.	7,61
RAZEM			151,62

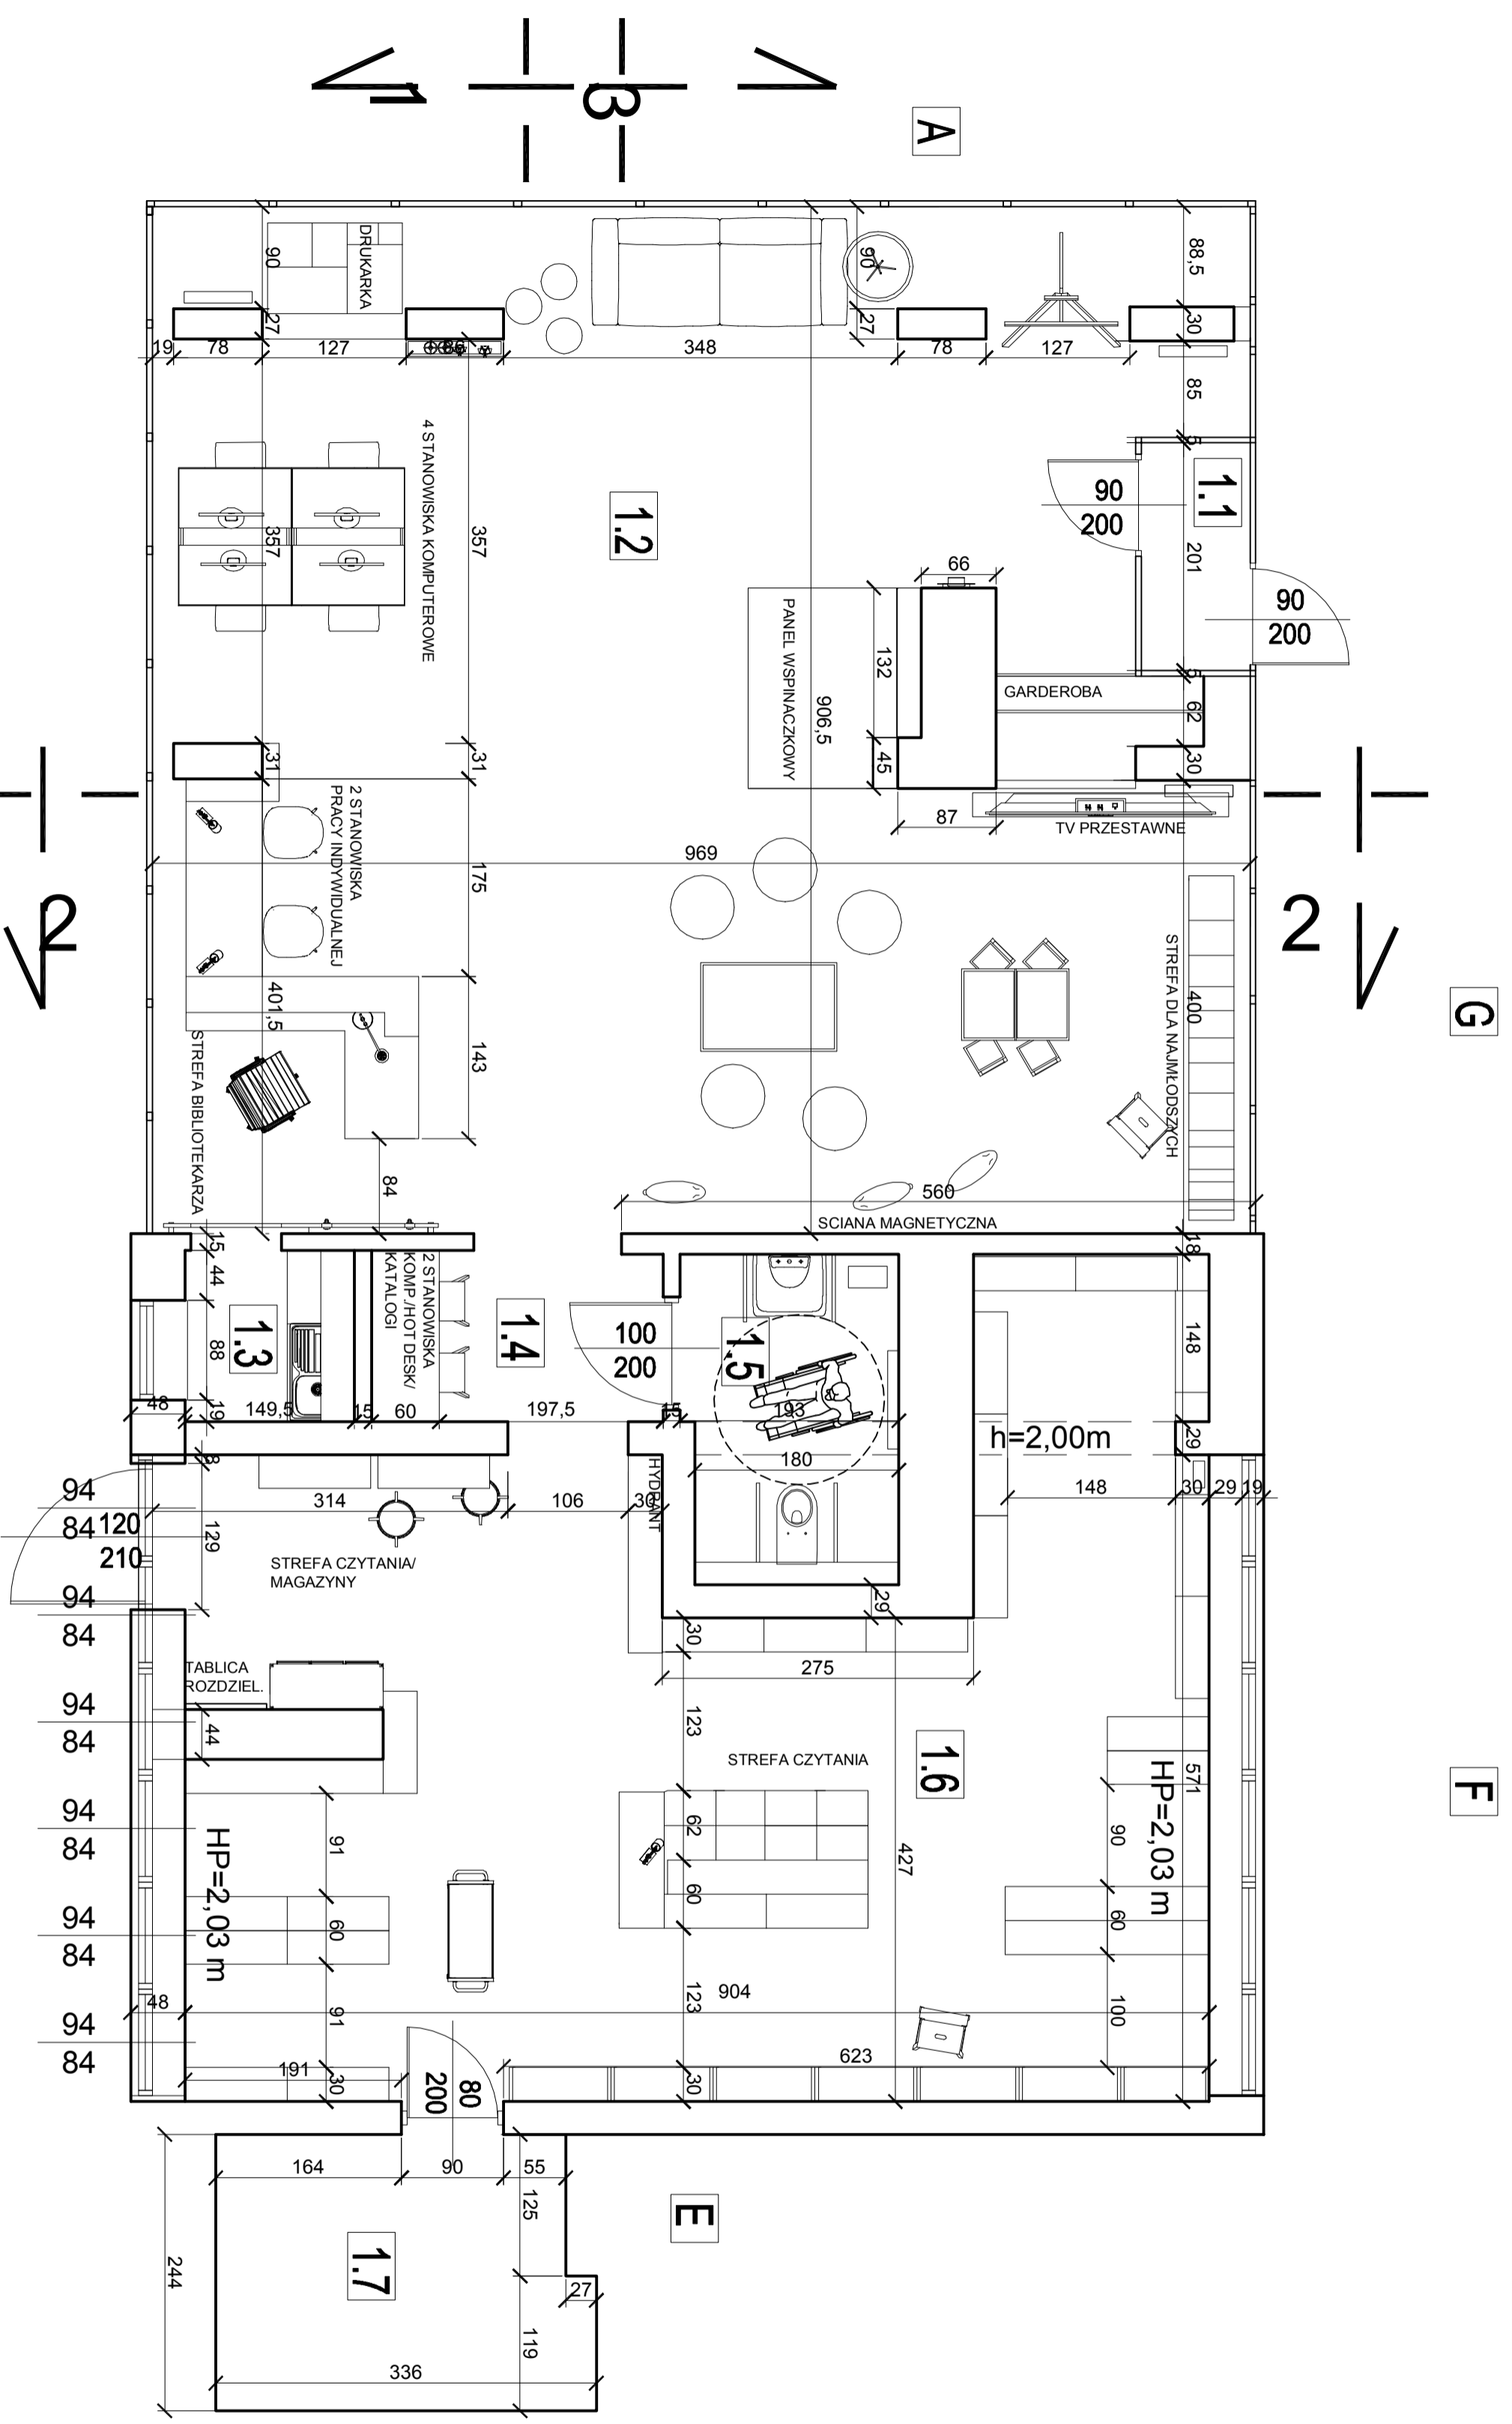

ADRES	BIBLIOTEKA MŁODZIEŻOWA IM. S. ŻEROMSKIEGO UL. JULIUSZA ŻEROMSKIEGO 1, 34-500 ZAKOPANE	AS 1:30
CEL	BIBLIOTEKA MŁODZIEŻOWA IM. S. ŻEROMSKIEGO	INSTR.
TYTUŁ	RZUT PARTERU - KONCEPCJA	2
SKALA	ARCHITECTURA - PROJEKT WNIĘTY	DATA
OPISOWANIE	mgr inż. Andrzej Widziało	08-09-2015

STREFA KREATYWNA - PREZENTACJA PRAC
ARTYSTYCZNYCH
STREFA DZIECI


STREFA BIBLIOTEKARZA
2 STANOWISKA
PRACY INDYWIDUALNEJ

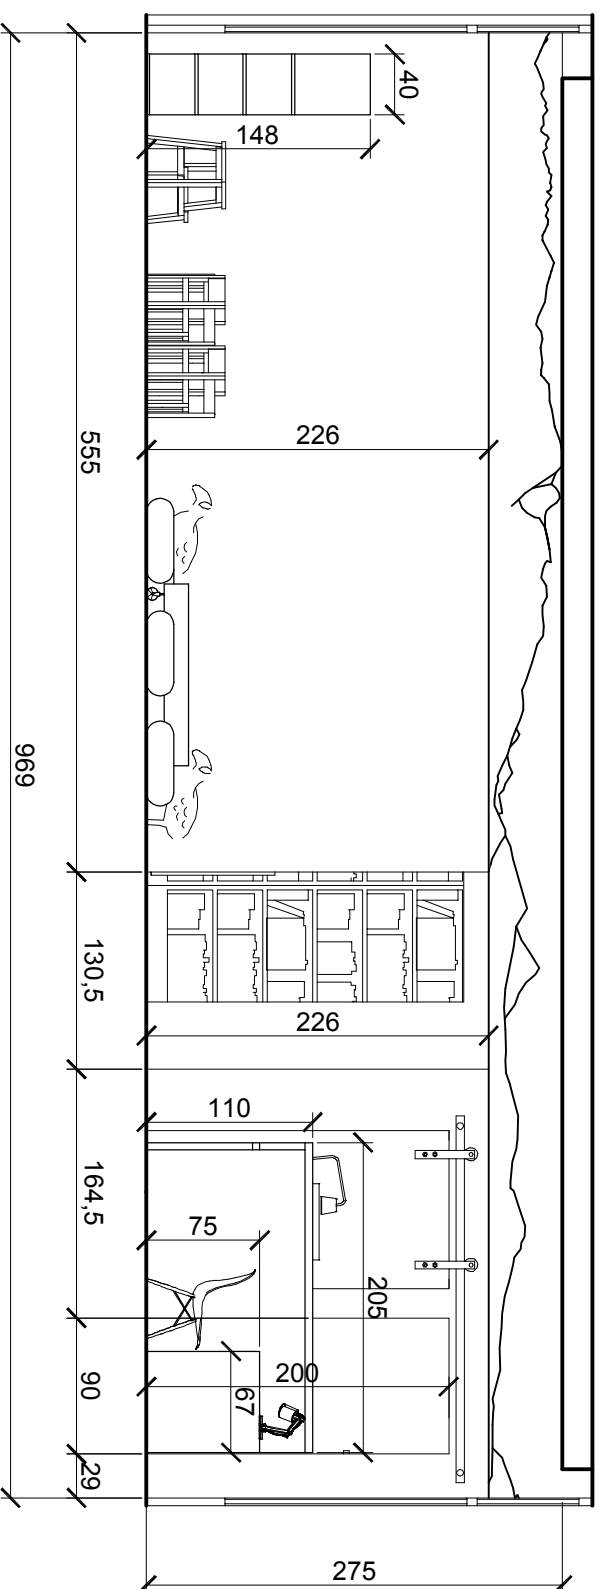


ADRES	BIBLIOTEKA M. ODZIEŻYWA I M. S. ŻERŃSKIEGO UL. JULIUSZA ŻERŃSKIEGO 1, 34-500 ZAKOPANE	A3 1:50
LOKAL	BIBLIOTEKA M. ODZIEŻYWA I M. S. ŻERŃSKIEGO	NR RYS. 4
TEMAT	WIDOK ŚCIANY A'' - ZAKRES 2-2	DATA 08-09-2015
BRANŻA	ARCHITEKTURA - PROJEKT WNETRZA	
OPROJEKOWAŁ	mgr inż. arch. Victoria Olszki	

STREFA CZYTANIA


BIBLIOTEKA

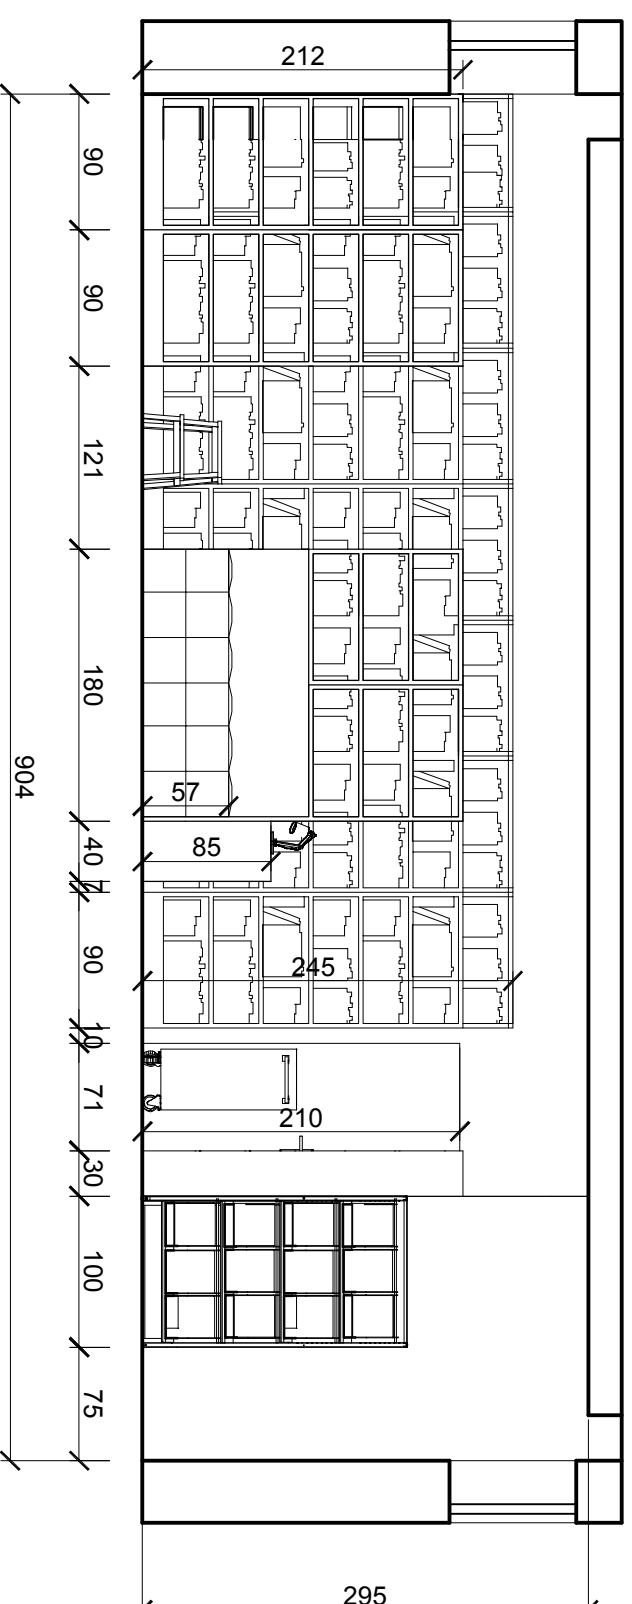

ADRES	BIBLIOTEKA MŁODZIEŻOWA IM. S. ŻEROMSKIEGO UL. JULIUSZA ŻBOROWSKIEGO 1, 34-500 ZAKOPANE	A3 1:50
LOKAL	BIBLIOTEKA MŁODZIEŻOWA IM. S. ŻEROMSKIEGO	NR RYS. 5
TYP	WIDOK ŚCIANY E	DATA 08-09-2015
BRANŻA OPISOWANE	ARCHITECTURA - PROJEKT WNIĘTRZA mgr inż. arch. Violetta Olszt	

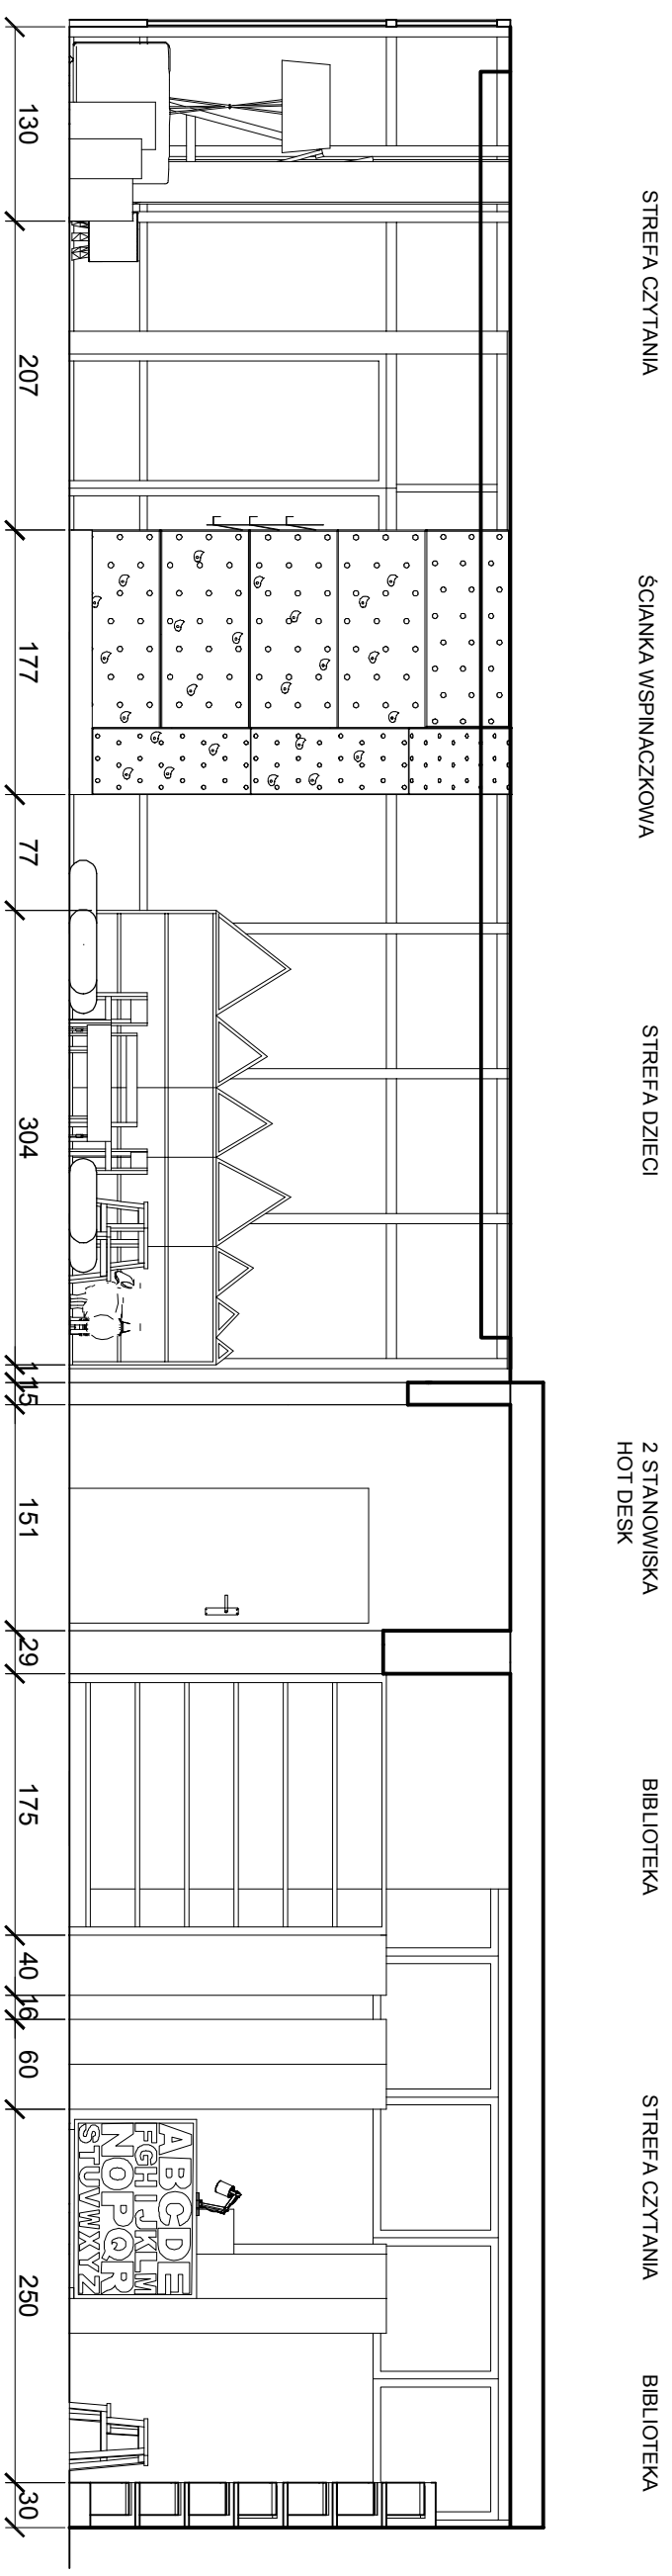



ADRES	BIBLIOTEKA MŁODZIEŻOWA IM. S. ŻEROMSKIEGO UL. JULIUSZA ŻBOROWSKIEGO 1, 34-500 ZAKOPANE	NR RYS.	A3 1:50
LOKAL	BIBLIOTEKA MŁODZIEŻOWA IM. S. ŻEROMSKIEGO	DATA	08-09-2015
TEMAT	WIDOK ŚCIAN F-G - ZAKRES 3-3		
BRANŻA	ARCHITECTURA - PROJEKT WNETRZA		
OPROJEKOWAŁ	mgr inż. arch. Victoria Olszt		

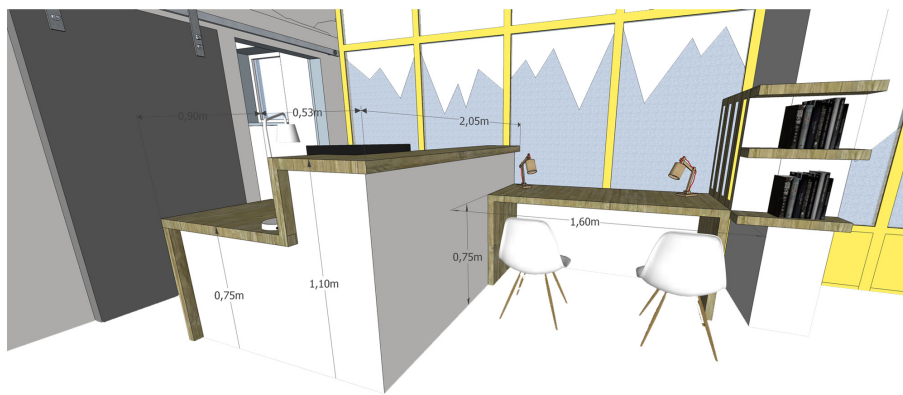

STREFA BIBLIOTEKARZA zawiera

- ladę recepcyjną z przestrzenią na drukarkę, książki i komputer,
 - ergonomiczne krzesło obrotowe,
 - mały aneks socjalny dla komfortu pracy ukryty za przesuwными drzwiami pokrytymi farbą tablicową,
 - górna część ściany kontrastowa z liniowym obrysem szczytów Tatr,
- #### STANOWISKA PRACY INDYWIDUALNEJ
- stół wykonany na wymiar z jasnego drewna,
 - krzesła w nowoczesnej formie,
 - filar z półkami na nowości oraz zabudową na grzejnik,
 - okna pokryte "mrożoną" naklejką w formie geometrycznych gór

WIDOK NA ŚCIANĘ A "

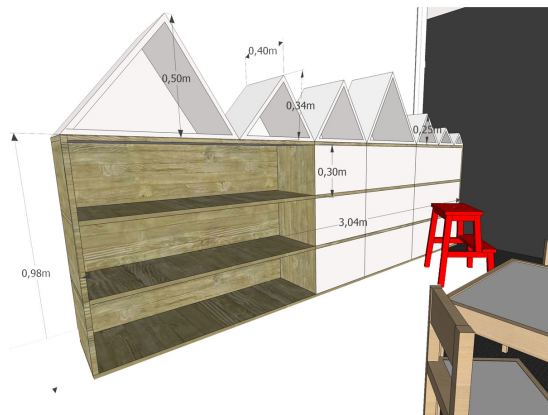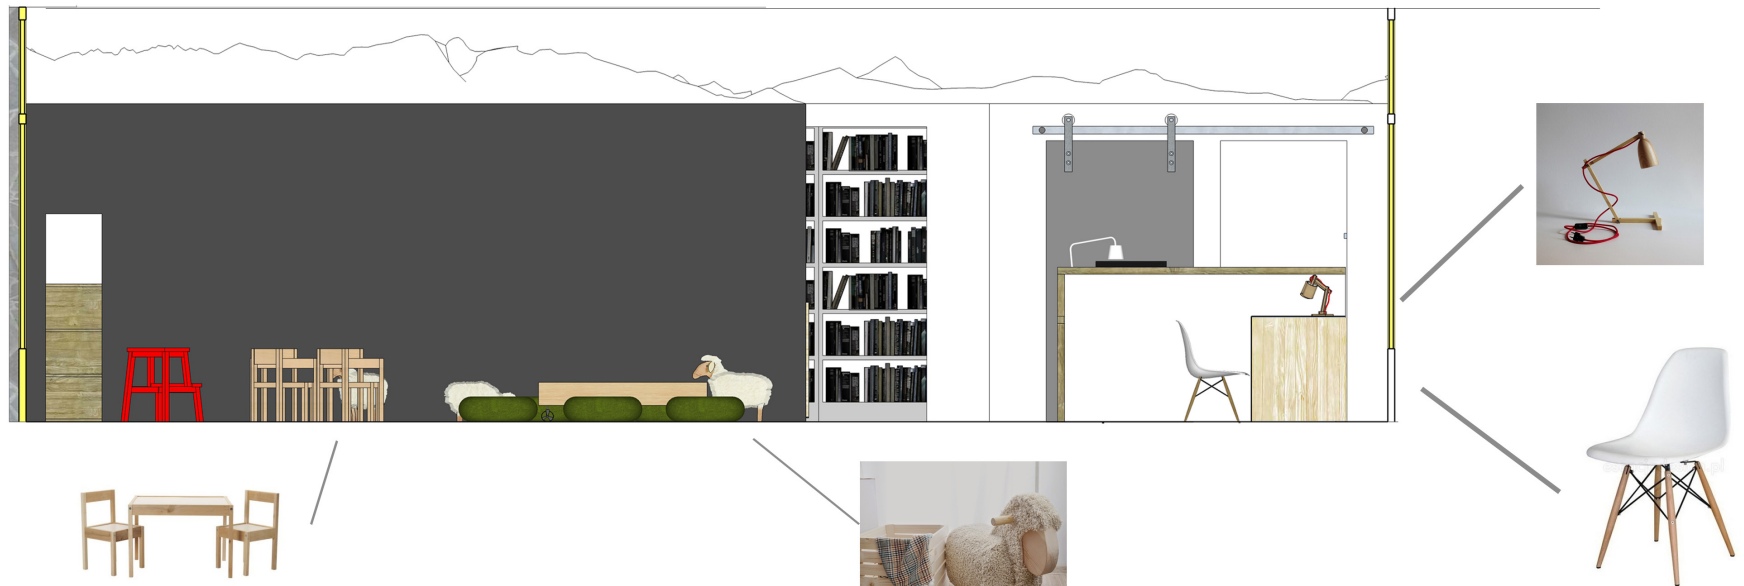

STREFA NAJMŁODSZYCH zawiera


- pufy z nadrukiem mchu, - siedziska w formie owiec,
- meble z naturalnych materiałów, - mocniejszy akcent kolorystyczny schodków,
- regał na książki dla dzieci w formie szczytów górskich dla swobodnego korzystania z książek o nietypowych formatach, - ruchomy stoliczek ze schowkiem na klocki pod blatem,
- ściana pokryta tapetą i farbą magnetyczną pozwalająca na dowolną aranżację, głównie w celach prezentacji, oświetlona punktowo reflektorami,
- górna część ściany kontrastowa z liniowym obrysem szczytów Tatr




STREFA WEJŚCIOWA zawiera

- sztalugę do prezentacji nowości, wydarzeń,
- zabudowaną garderobę,
- wygodną sofę do czytania i komfortowego spędzania czasu w bibliotece;
- materiał w odcieniach szarości, poduchy w nadruku o motywach narciarskich, górskich,
- akcent lasu- pieńki drewniane - małe stoliki,
- lampa stojąca na nogach sztalugowych uzupełnieniem przyjaznego nastroju,
- na filarze zamontowana mała półka wraz z oświetleniem led do prezentacji zabytkowych nart,
- stare fotografie,
- Impki w kształcie kolejki górskiej,

WIDOK NA ŚCIANĘ A

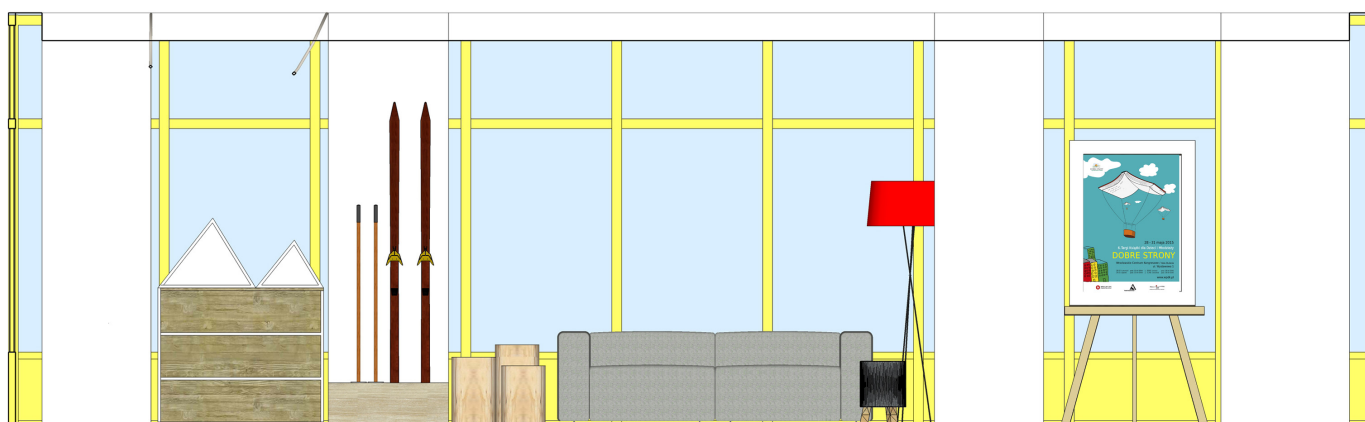

Przykładowe wyposażenie

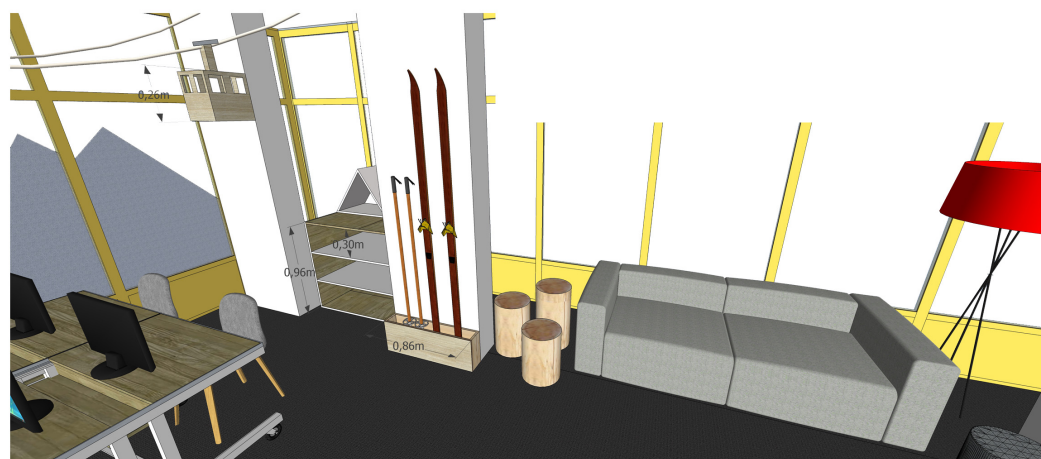

Założenie

- przyjazna przestrzeń dla każdej kategorii wiekowej,
- naturalne materiały w połączeniu stonowanej kolorystyki przełamanej akcentami kolorystycznymi (w postaci np. abażurów, poduszek),
- przestrzeń multifunkcyjna (czytanie, oglądanie, wspnianie, przechowywanie, wspólne rozmowy, technologia, nauka, historia)

PRZESTRZEŃ BIBLIOTECZNA zawiera

- strefę do czytania, przeglądania magazynów,
- księgozbiór na regałach o regulowanej wysokości półek,
- miejsce wśród książek do czytania,

STREFA PRZEJŚCIOWA zawiera

- stanowiska typu hot desk- katalogi,
- toaleta,


OTWARTA PRZESTRZEŃ W PIERWSZYM POMIESZCZENIU zawiera

- strefę wejściową z zabudowaną garderobą,
- wygodną sofę do czytania i komfortowego spędzania czasu w bibliotece,
- strefę 4 stanowisk komputerowych wraz ze stanowiskiem do drukowania,
- przestrzeń dla bibliotekarza wraz z podstawowym zapleczem socjalnym,
- miejscem do pracy indywidualnej,
- przestrzeń rekreacyjną ze ścianką wspinaczkową,
- strefę dla dzieci,

WIDOK NA ŚCIANĘ B C D




WIDOK NA ŚCIANĘ F G

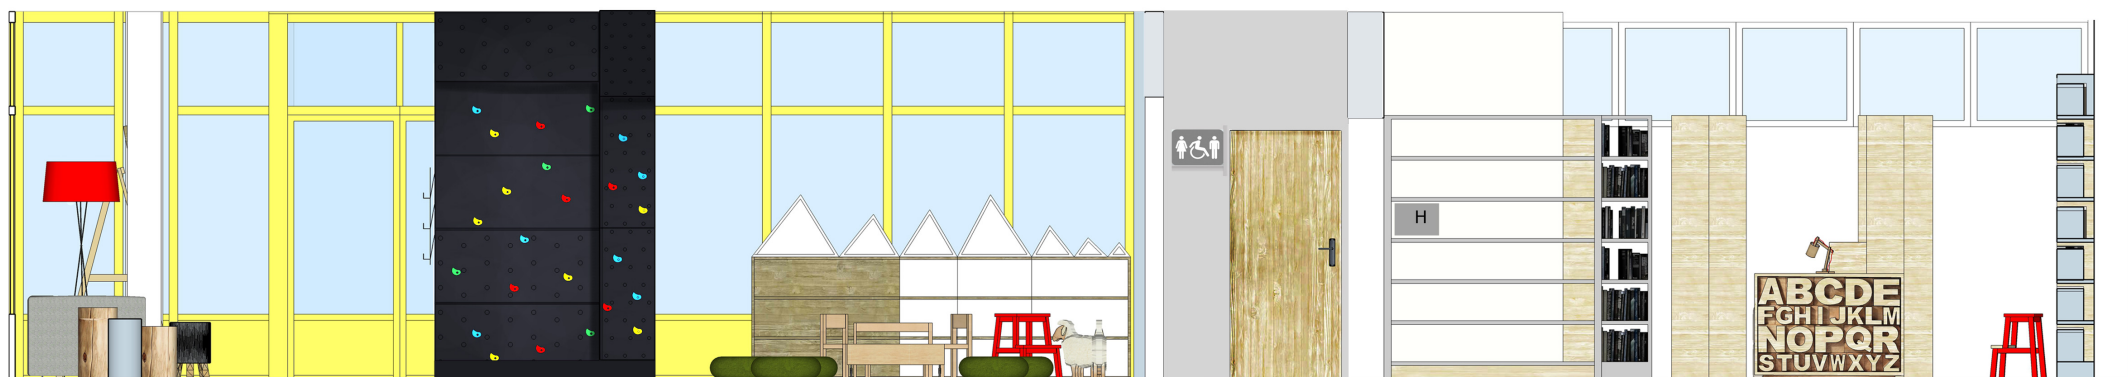

KOLORYSTYKA

ODCIENIE ZŁAMANEJ BIELI- SZAROŚĆ - KOLOR DREWNA NATURALNEGO

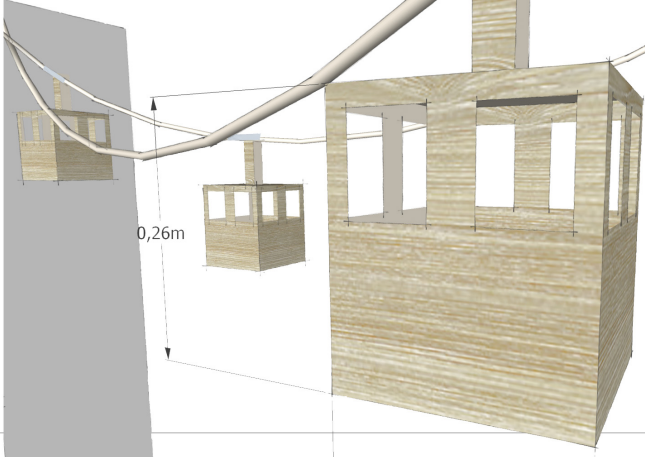

PRZESTRZEŃ BIBLIOTECZNA zawiera

- strefę do czytania, przeglądania magazynów oraz półki ścienne,
- oświetlenie w kształcie kolejki górskiej (wykonanej ze sklejki drewnianej rozwieszanej na linach między ścianami) w nawiązaniu do innego pomieszczenia,
- księgozbiór na regałach o regulowanej wysokości półek, ścianki boczne w jasnych kolorach - drewniane lub płyta,
- miejsce wśród książek do czytania- wygodna sofa- puff wraz z punktowym oświetleniem,
- ściany w kolorze złamanej bieli z ciepłym pigmentem- rozjaśniającym przestrzeń,
- na ścianach cytaty z książek (w formie naklejek lub wycinanych liter ze sklejki drewnianej),

WIDOK NA ŚCIANĘ E

